


# Le Clos St James

18/24, rue Camille Lebeau  
86100 CHATELLERAULT

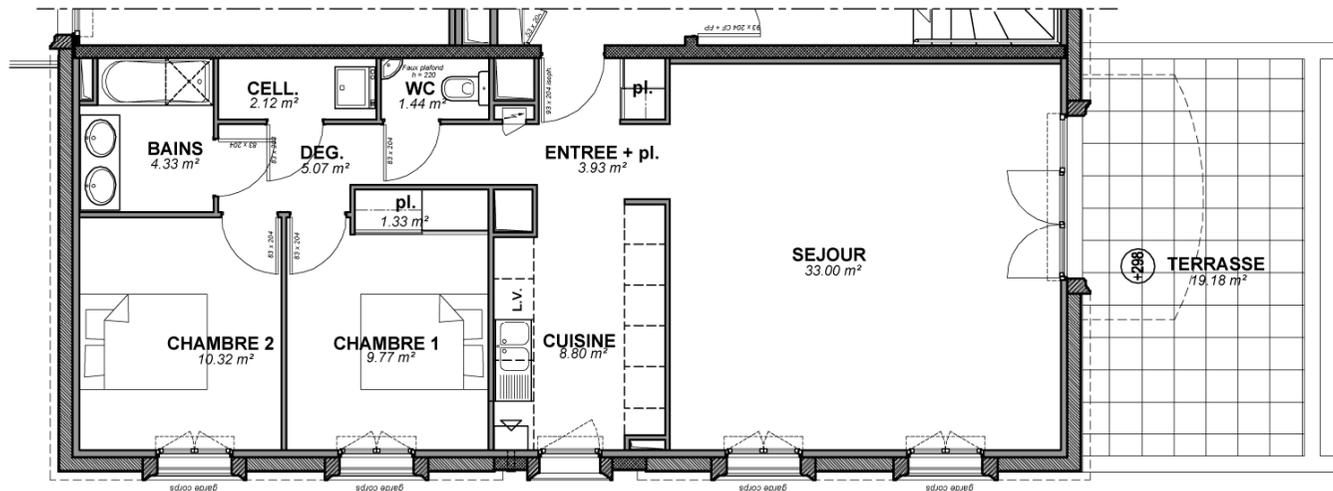


## LOGEMENT

	Type 3
Surface Habitable logt	80.11 m <sup>2</sup>
Terrasse 1er étage	19.18 m <sup>2</sup>
Balcon 2ème étage	5.90 m <sup>2</sup>

## LOCALISATION

1er étage	n° 06
2ème étage	n° 10

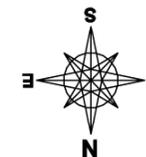

Les tracés des éléments de ce plan ainsi que les dimensions mentionnées sont indicatives et peuvent subir des modifications pour des impératifs techniques.

le 12-04-2007 échelle 1/106e