


Le Clos St James

18/24, rue Camille Lebeau
86100 CHATELLERAULT

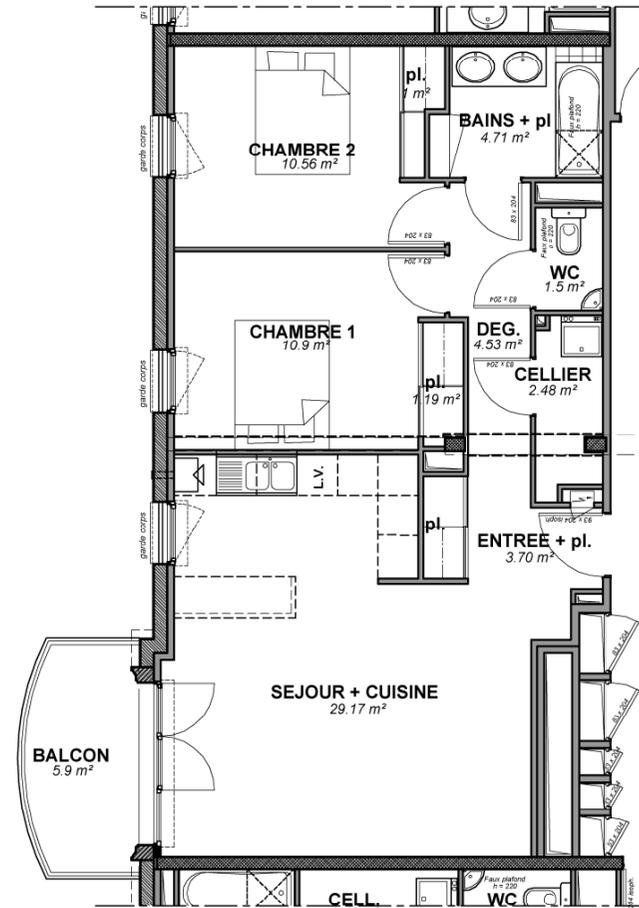

LOGEMENT


Surface Habitable logt
Balcon

Type 3
69.74 m²
5.90 m²

LOCALISATION

1er étage
2ème étage

n° 07
n° 11

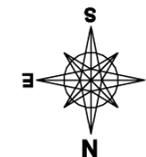

Les tracés des éléments de ce plan ainsi que les dimensions mentionnées sont indicatives et peuvent subir des modifications pour des impératifs techniques.

le 12-04-2007 échelle 1/106e