
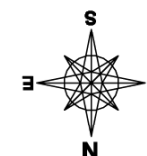


Le Clos St James

18/24, rue Camille Lebeau
86100 CHATELLERAULT

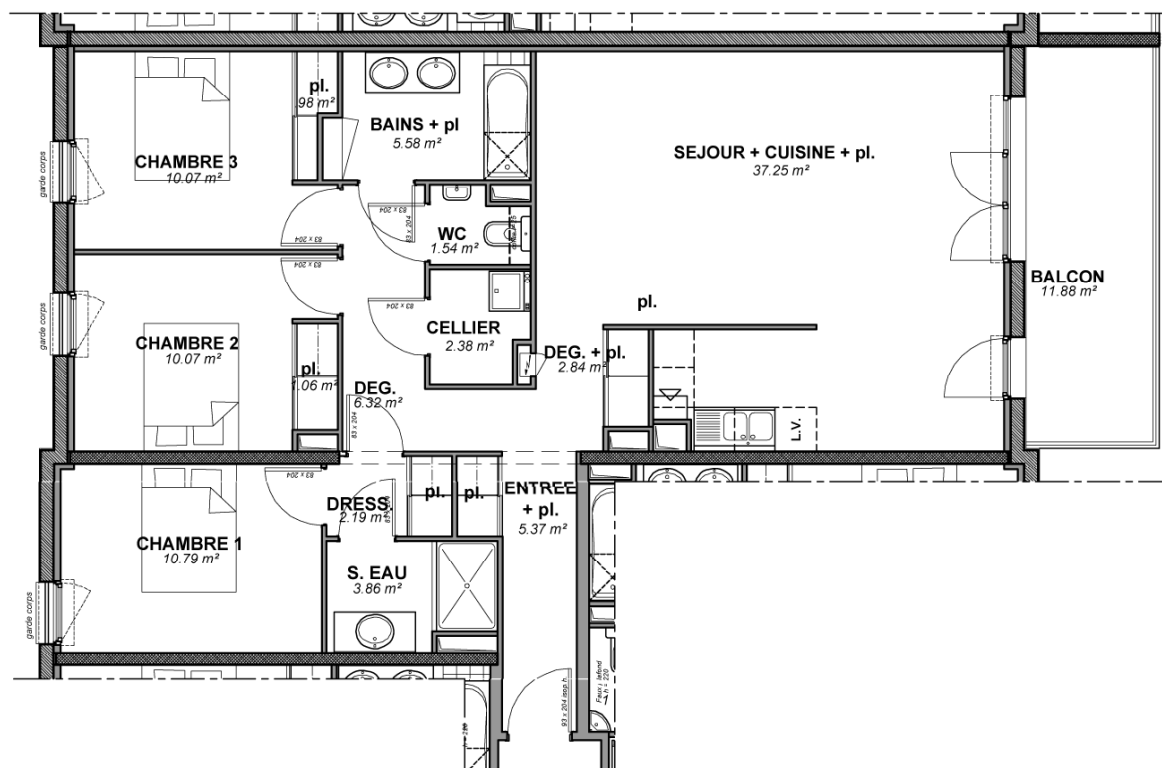

LOGEMENT	Type 4
Surface Habitable logt	100.30 m²
Balcon	11.88 m²

LOCALISATION	
1er étage	n° 08
2ème étage	n° 12

Les tracés des éléments de ce plan ainsi que les dimensions mentionnées sont indicatives et peuvent subir des modifications pour des impératifs techniques.

le 12-04-2007 échelle 1/106e