


Le Clos St James

18/24, rue Camille Lebeau
86100 CHATELLERAULT

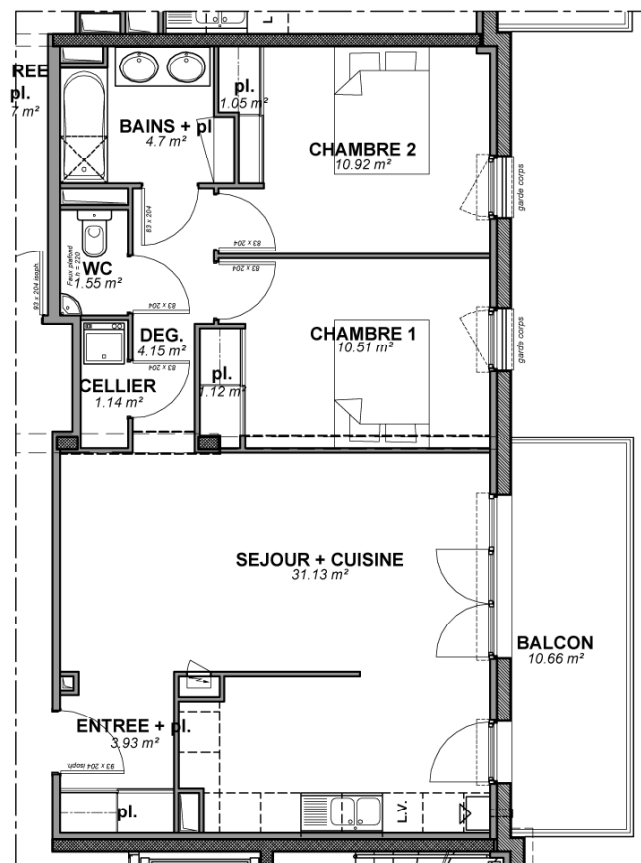

LOGEMENT

Type 3

Surface Habitable logt

70.20 m²

Balcon

10.66 m²


LOCALISATION

1er étage

n° 09

2ème étage

n° 13

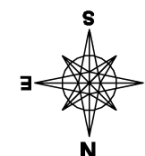

Les tracés des éléments de ce plan ainsi que les dimensions mentionnées sont indicatives et peuvent subir des modifications pour des impératifs techniques.

le 12-04-2007 échelle 1/106e