
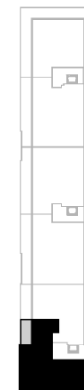


Le Clos St James

18/24, rue Camille Lebeau
86100 CHATELLERAULT

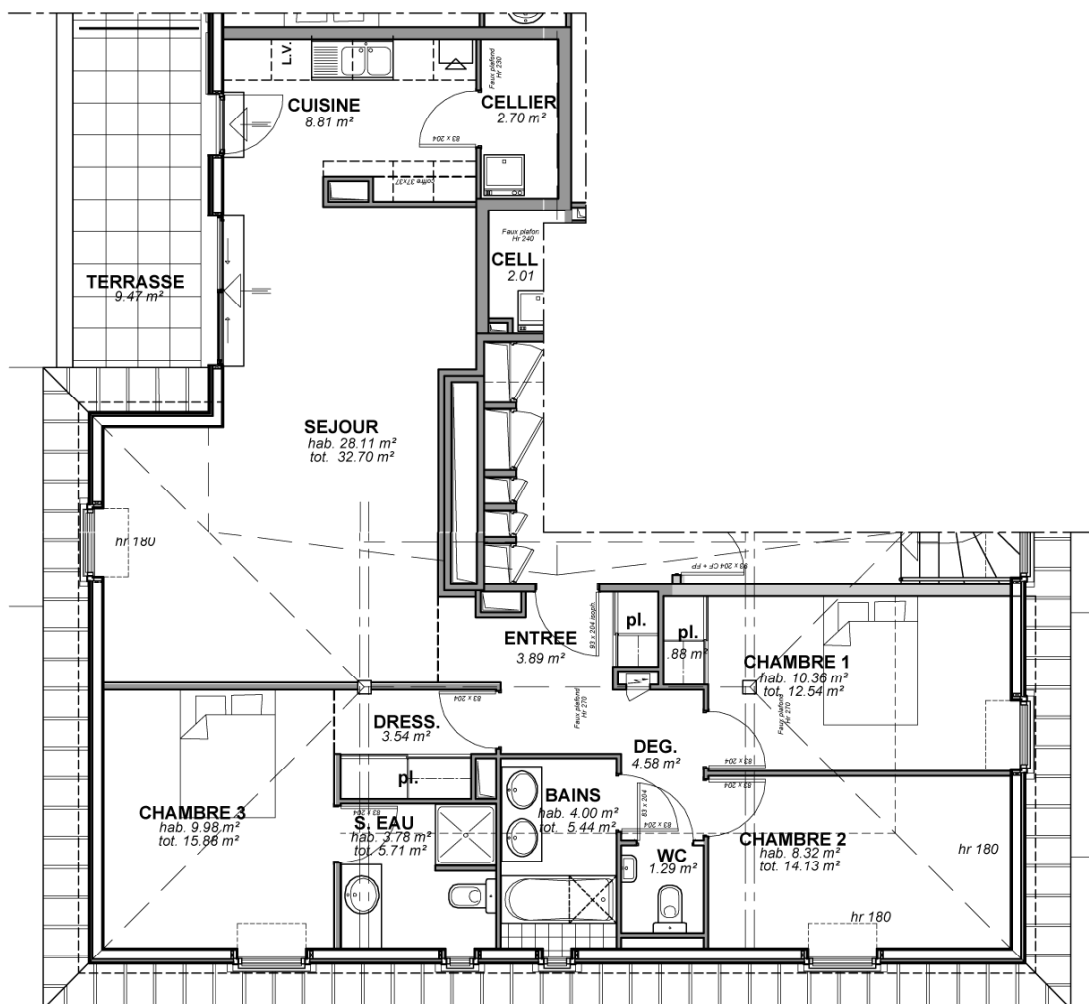

LOGEMENT

Type 4

Surface Habitable logt

90.24 m²

Surface Totale logt

111.72 m²


Terrasse

9.47 m²

LOCALISATION

3ème étage

n° 14

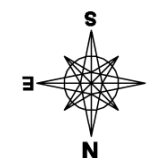

Les tracés des éléments de ce plan ainsi que les dimensions mentionnées sont indicatives et peuvent subir des modifications pour des impératifs techniques.

le 12-04-2007 échelle 1/106e