



Le Clos St James

18/24, rue Camille Lebeau
86100 CHATELLERAULT

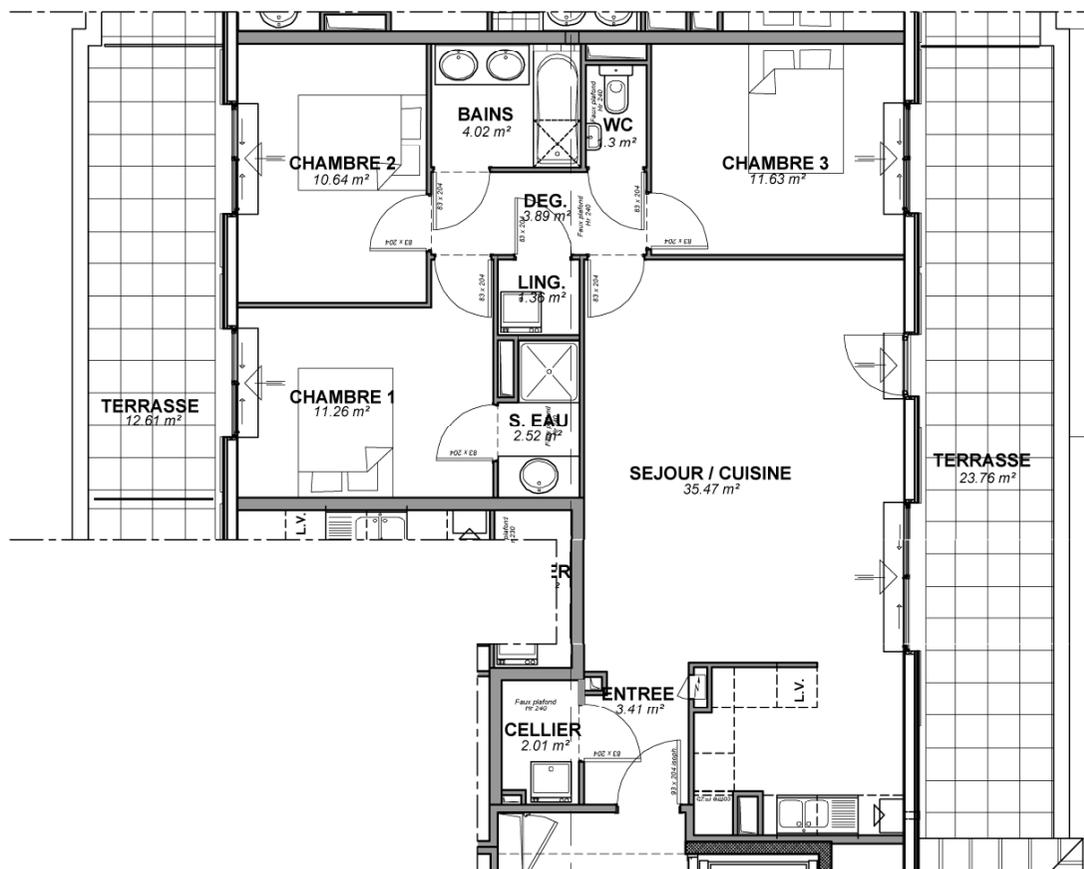

LOGEMENT	Type 4
Surface Habitable logt	87.23 m ²
Terrasses	36.37 m ²

LOCALISATION	
3ème étage	n° 15

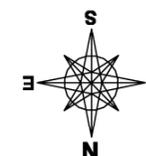

Les tracés des éléments de ce plan ainsi que les dimensions mentionnées sont indicatives et peuvent subir des modifications pour des impératifs techniques.

le 12-04-2007 échelle 1/106e