

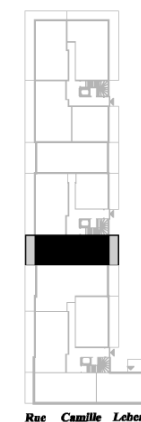


Le Clos St James

18/24, rue Camille Lebeau
86100 CHATELLERAULT

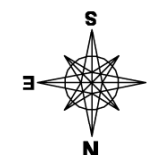

Rue Camille Lebeau

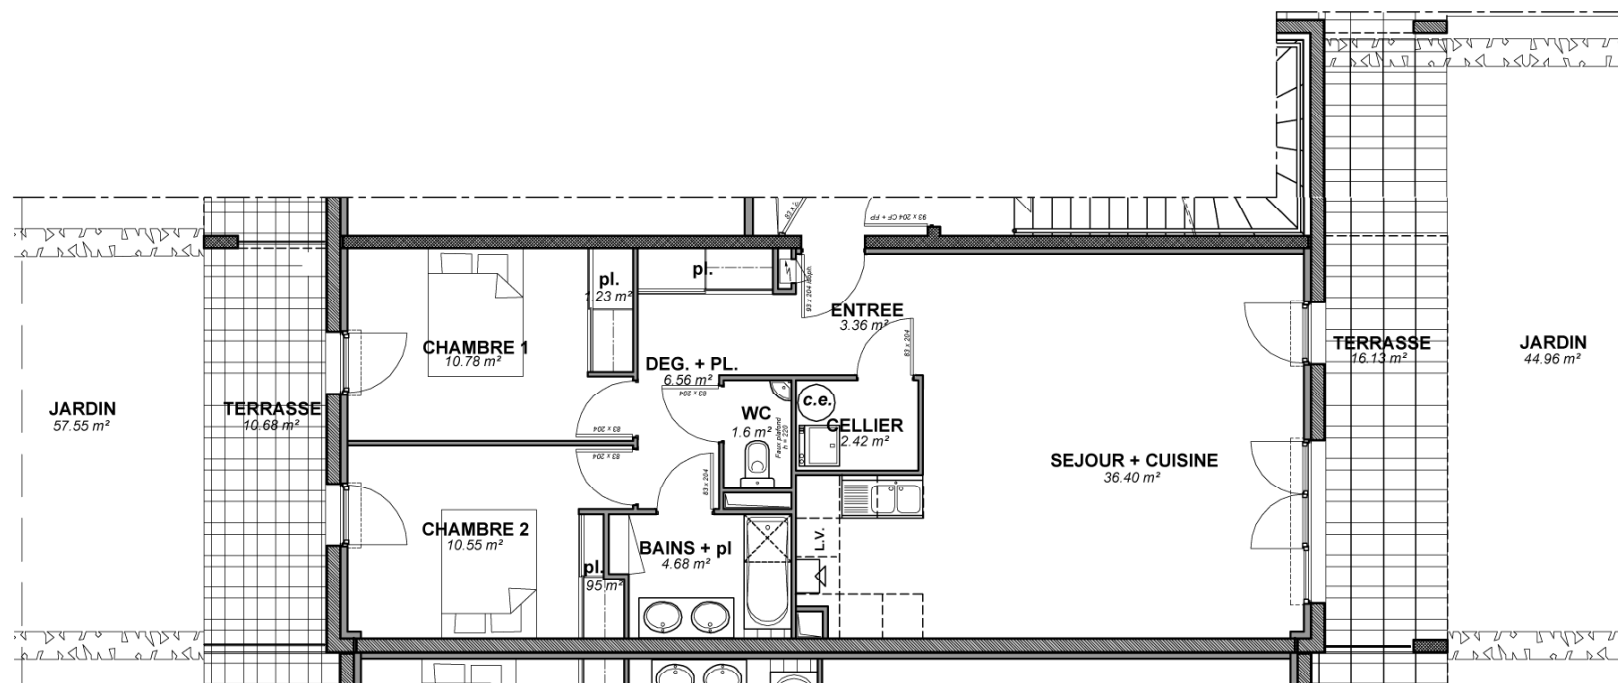

LOGEMENT

Type 3

Surface Habitable logt

78.53 m²

Terrasses

26.81 m²

Jardins

102.51 m²

LOCALISATION

rez de chaussée

n° 16

Les tracés des éléments de ce plan ainsi que les dimensions mentionnées sont indicatives et peuvent subir des modifications pour des impératifs techniques.

le 12-04-2007 échelle 1/106e