



Le Clos St James

18/24, rue Camille Lebeau
86100 CHATELLERAULT

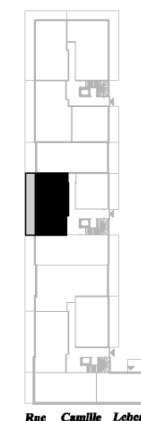

Rue Camille Lebeau

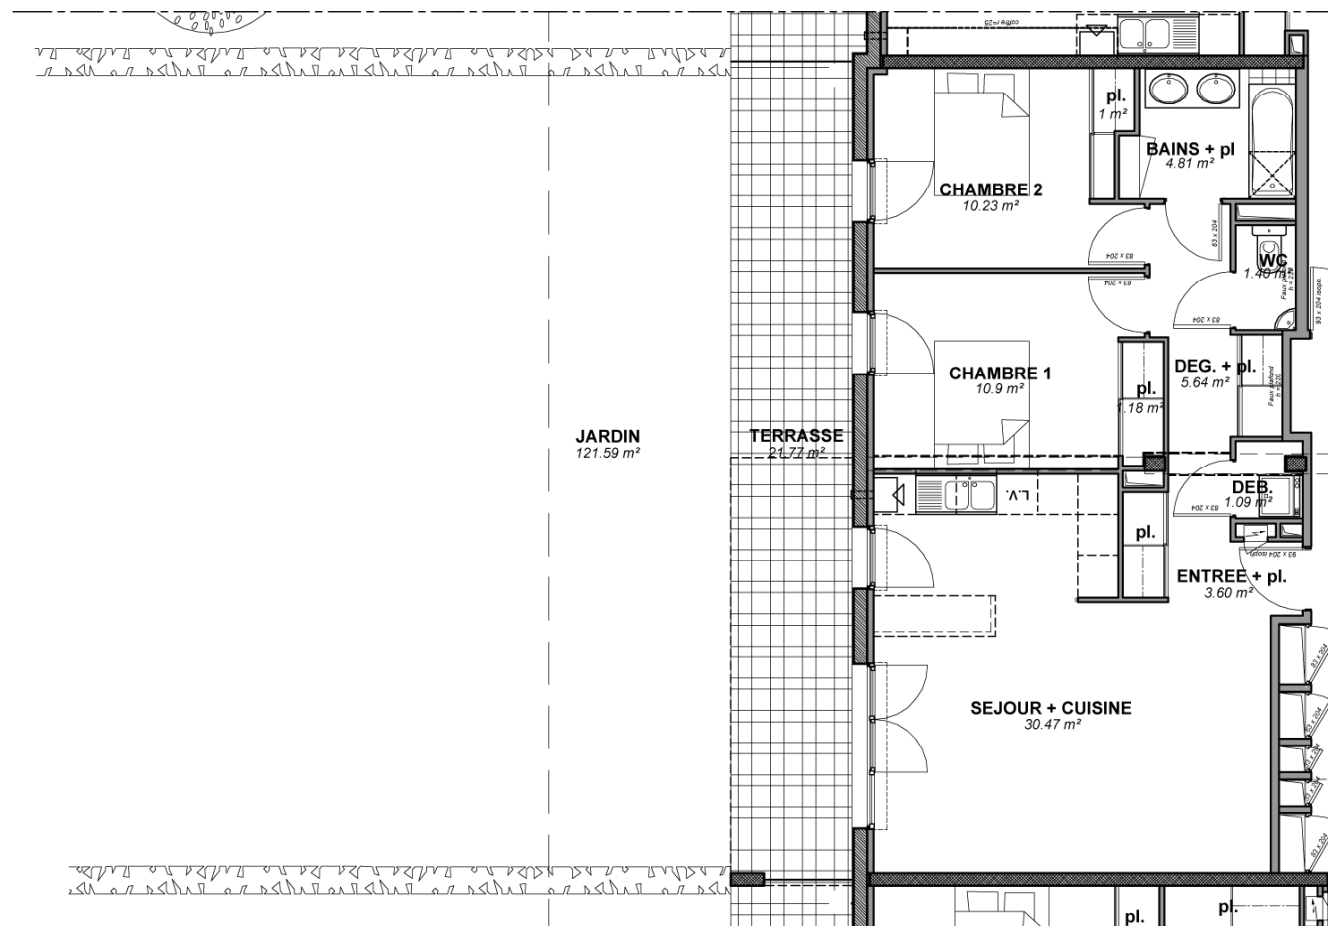


LOGEMENT

	Type 3
Surface Habitable logt	70.32 m²
Terrasse	21.77 m²
Jardin	121.59 m²

LOCALISATION

rez de chaussée	n° 17
-----------------	-------

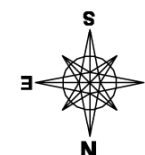

Les tracés des éléments de ce plan ainsi que les dimensions mentionnées sont indicatives et peuvent subir des modifications pour des impératifs techniques.

le 12-04-2007 échelle 1/106e