
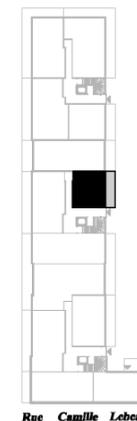


Le Clos St James

18/24, rue Camille Lebeau
86100 CHATELLERAULT

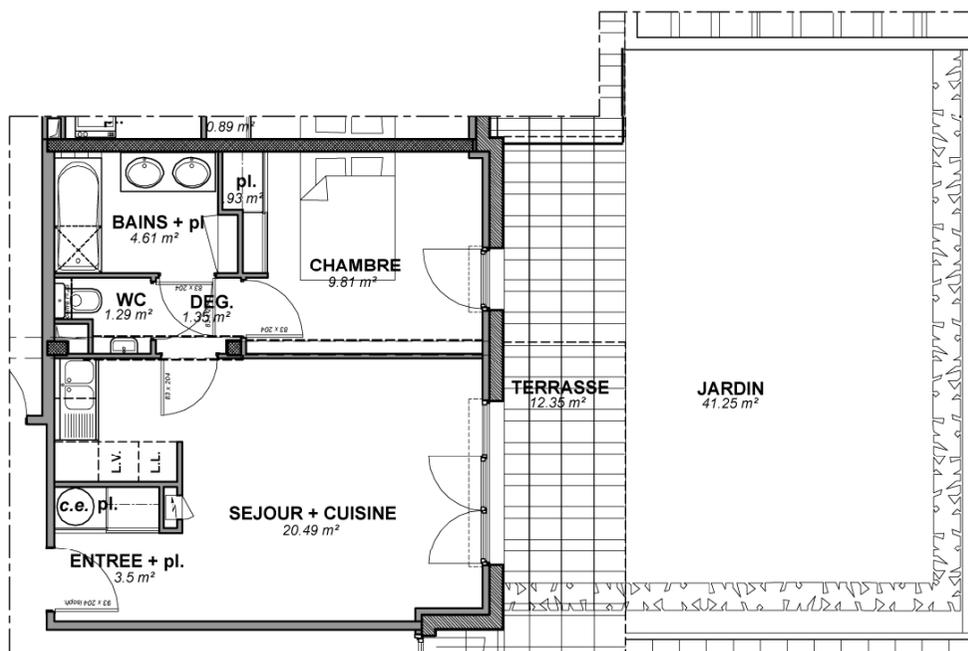


LOGEMENT

	Type 2
Surface Habitable logt	41.98 m ²
Terrasse	12.35 m ²
Jardin	41.25 m ²

LOCALISATION

rez de chaussée	n° 19
-----------------	-------

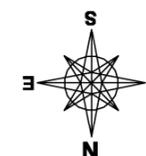

Les tracés des éléments de ce plan ainsi que les dimensions mentionnées sont indicatives et peuvent subir des modifications pour des impératifs techniques.

le 12-04-2007 échelle 1/106e