
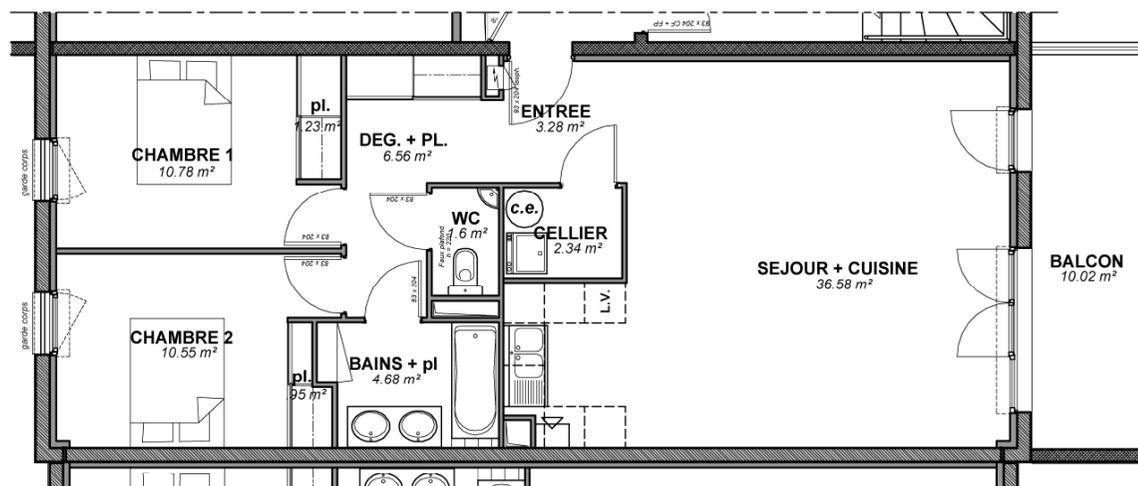



Le Clos St James

18/24, rue Camille Lebeau
86100 CHATELLERAULT

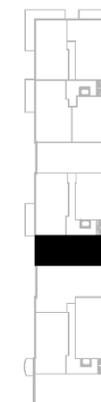

LOGEMENT	Type 3
Surface Habitable logt	78.55 m ²
Balcon	10.02 m ²

LOCALISATION	
1er étage	n° 20
2ème étage	n° 24

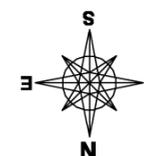

Les tracés des éléments de ce plan ainsi que les dimensions mentionnées sont indicatives et peuvent subir des modifications pour des impératifs techniques.

le 12-04-2007 échelle 1/106e