
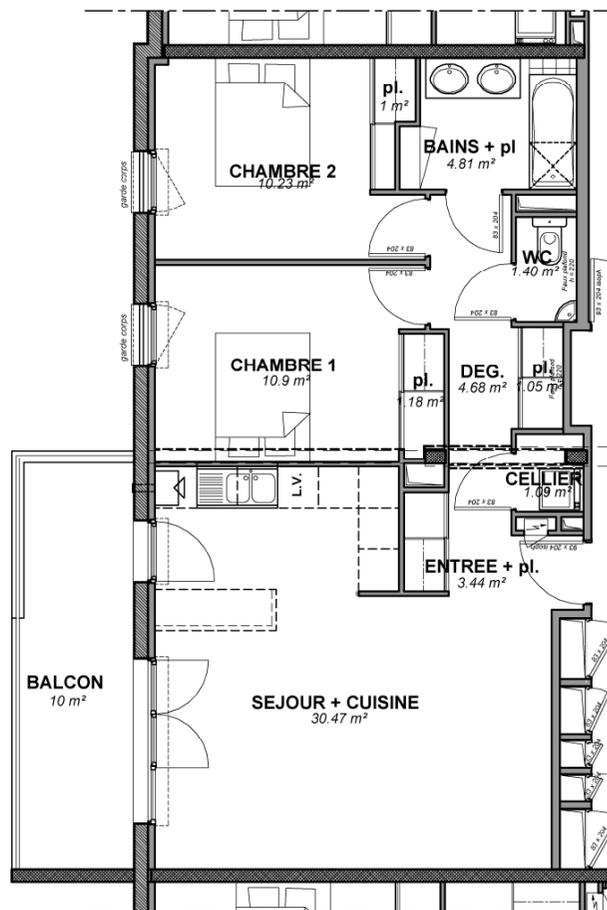


# Le Clos St James

18/24, rue Camille Lebeau  
86100 CHATELLERAULT

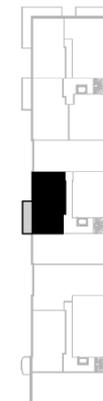

## LOGEMENT

Type 3

Surface Habitable logt

70.25 m<sup>2</sup>

Balcon

10.00 m<sup>2</sup>


## LOCALISATION

1er étage

n° 21

2ème étage

n° 25

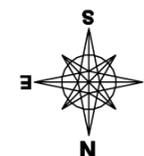

Les tracés des éléments de ce plan ainsi que les dimensions mentionnées sont indicatives et peuvent subir des modifications pour des impératifs techniques.

le 12-04-2007 échelle 1/106e