
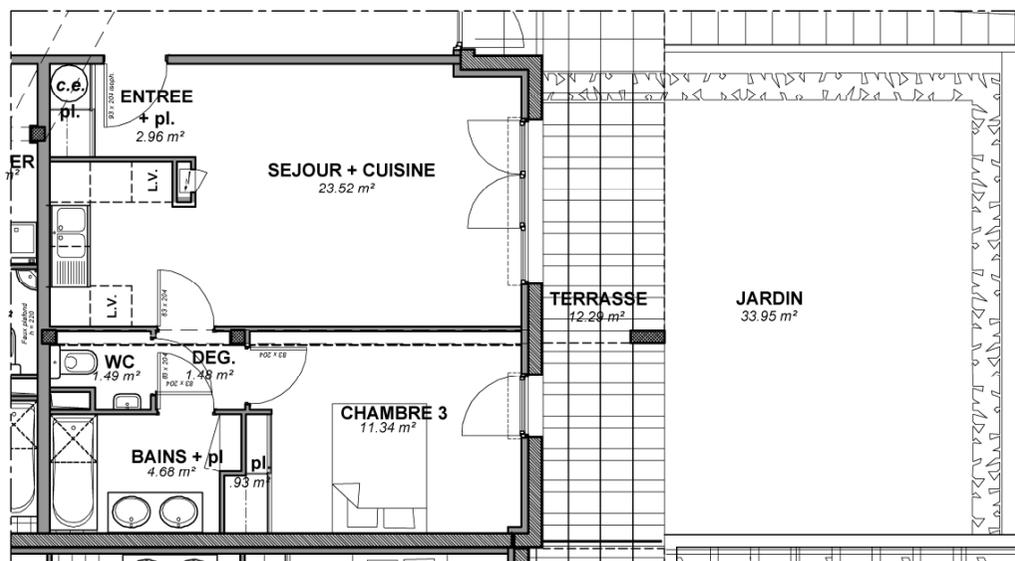


Le Clos St James

18/24, rue Camille Lebeau
86100 CHATELLERAULT

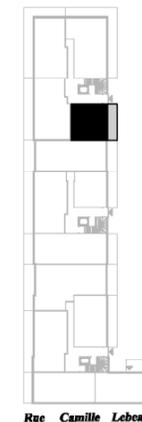


LOGEMENT

Type 2

Surface Habitable logt	46.40 m ²
Terrasse	12.29 m ²
Jardin	33.95 m ²

LOCALISATION

rez de chaussée n° 30

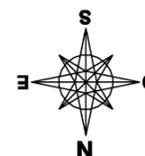

Les tracés des éléments de ce plan ainsi que les dimensions mentionnées sont indicatives et peuvent subir des modifications pour des impératifs techniques.

le 12-04-2007 échelle 1/106e