



Le Clos St James

18/24, rue Camille Lebeau
86100 CHATELLERAULT

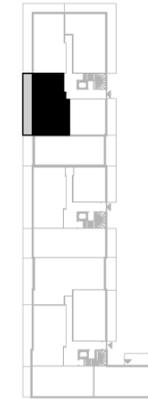

Rue Camille Lebeau

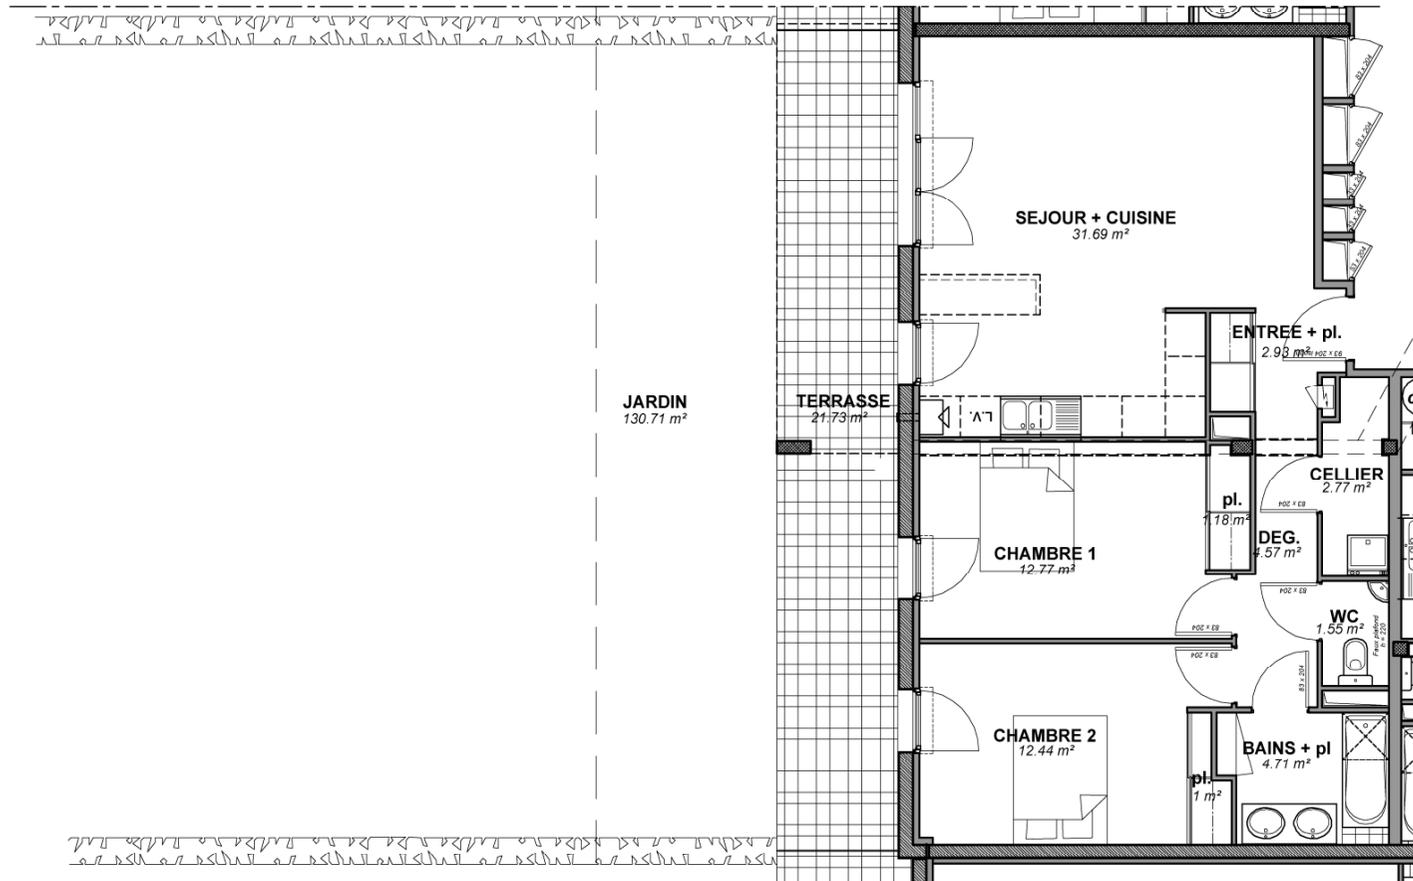


LOGEMENT

Type 3
Surface Habitable logt 75.61 m ²
Terrasse 21.73 m ²
Jardin 130.71 m ²

LOCALISATION

rez de chaussée	n° 31
-----------------	-------

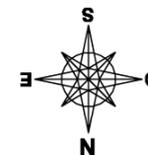

Les tracés des éléments de ce plan ainsi que les dimensions mentionnées sont indicatives et peuvent subir des modifications pour des impératifs techniques.

le 12-04-2007 échelle 1/106e