

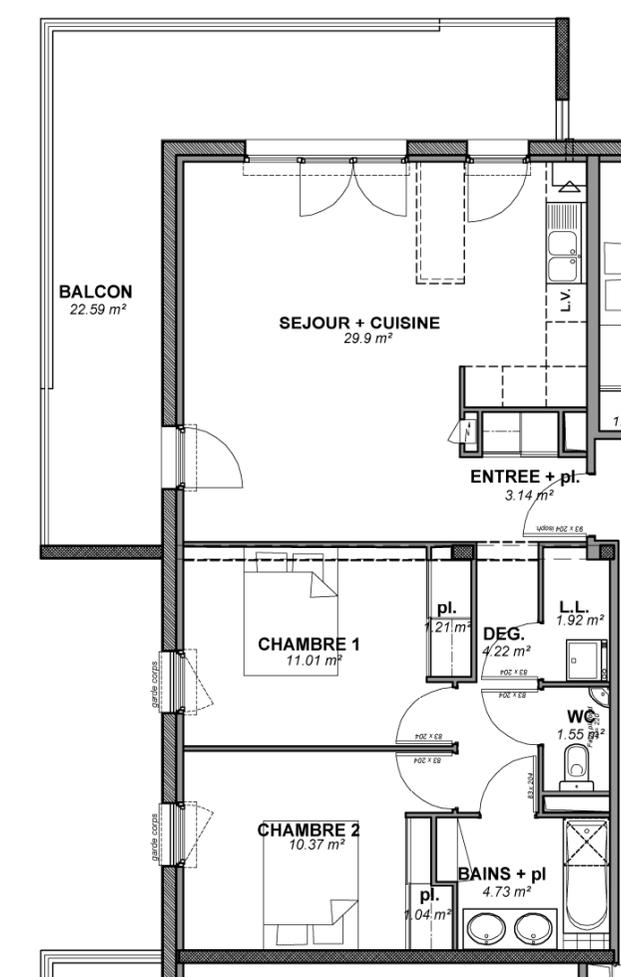


# Le Clos St James

18/24, rue Camille Lebeau  
86100 CHATELLERAULT

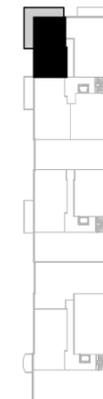

LOGEMENT	Type 3
Surface Habitable logt	69.09 m <sup>2</sup>
Balcon	22.59 m <sup>2</sup>
LOCALISATION	
1er étage	n° 36

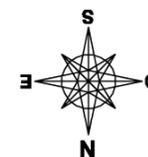

Les tracés des éléments de ce plan ainsi que les dimensions mentionnées sont indicatives et peuvent subir des modifications pour des impératifs techniques.

le 12-04-2007 échelle 1/106e