
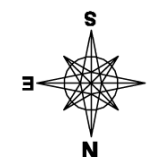
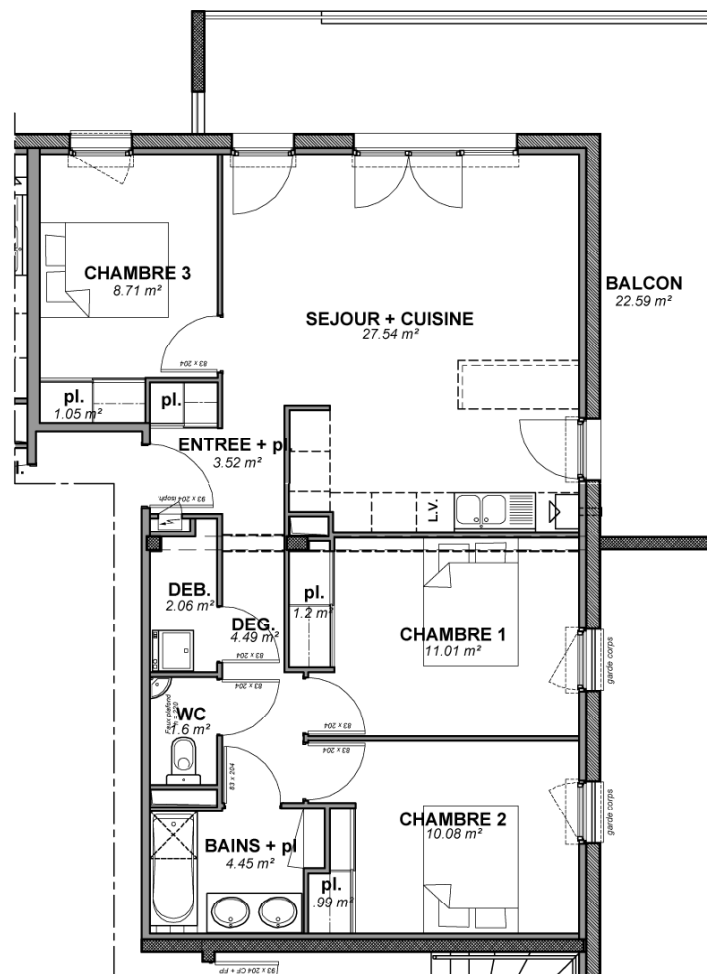


Le Clos St James

18/24, rue Camille Lebeau
86100 CHATELLERAULT

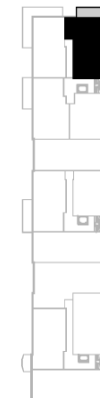

LOGEMENT

Type 4

Surface Habitable logt

76.70 m²

Balcon

22.59 m²

LOCALISATION

1er étage

n° 37

Les tracés des éléments de ce plan ainsi que les dimensions mentionnées sont indicatives et peuvent subir des modifications pour des impératifs techniques.

le 12-04-2007 échelle 1/106e