
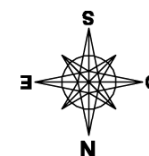
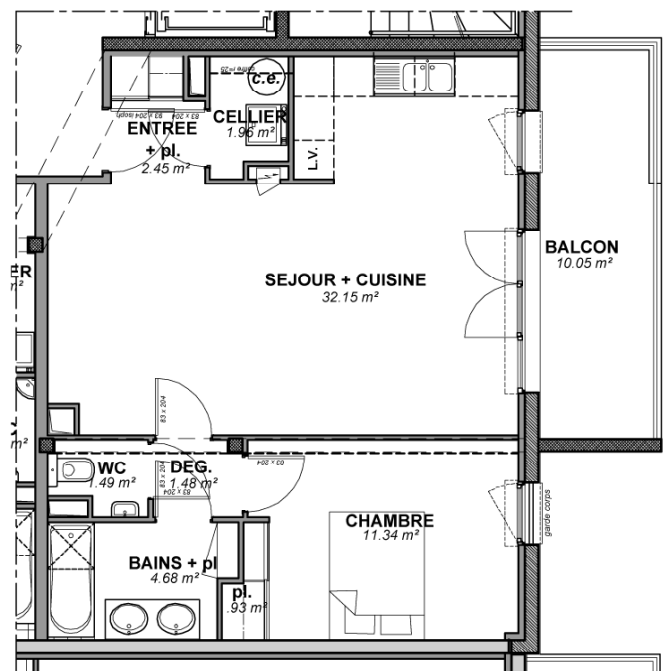


Le Clos St James

18/24, rue Camille Lebeau
86100 CHATELLERAULT

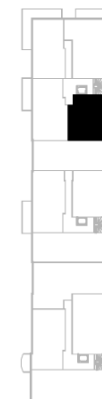

LOGEMENT

LOGEMENT	Type 2
Surface Habitable logt	56.48 m ²
Balcon	10.05 m ²

LOCALISATION

1er étage	n° 34
2ème étage	n° 38

Les tracés des éléments de ce plan ainsi que les dimensions mentionnées sont indicatives et peuvent subir des modifications pour des impératifs techniques.

le 12-04-2007 échelle 1/106e