
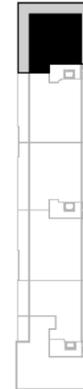



# Le Clos St James

18/24, rue Camille Lebeau  
86100 CHATELLERAULT

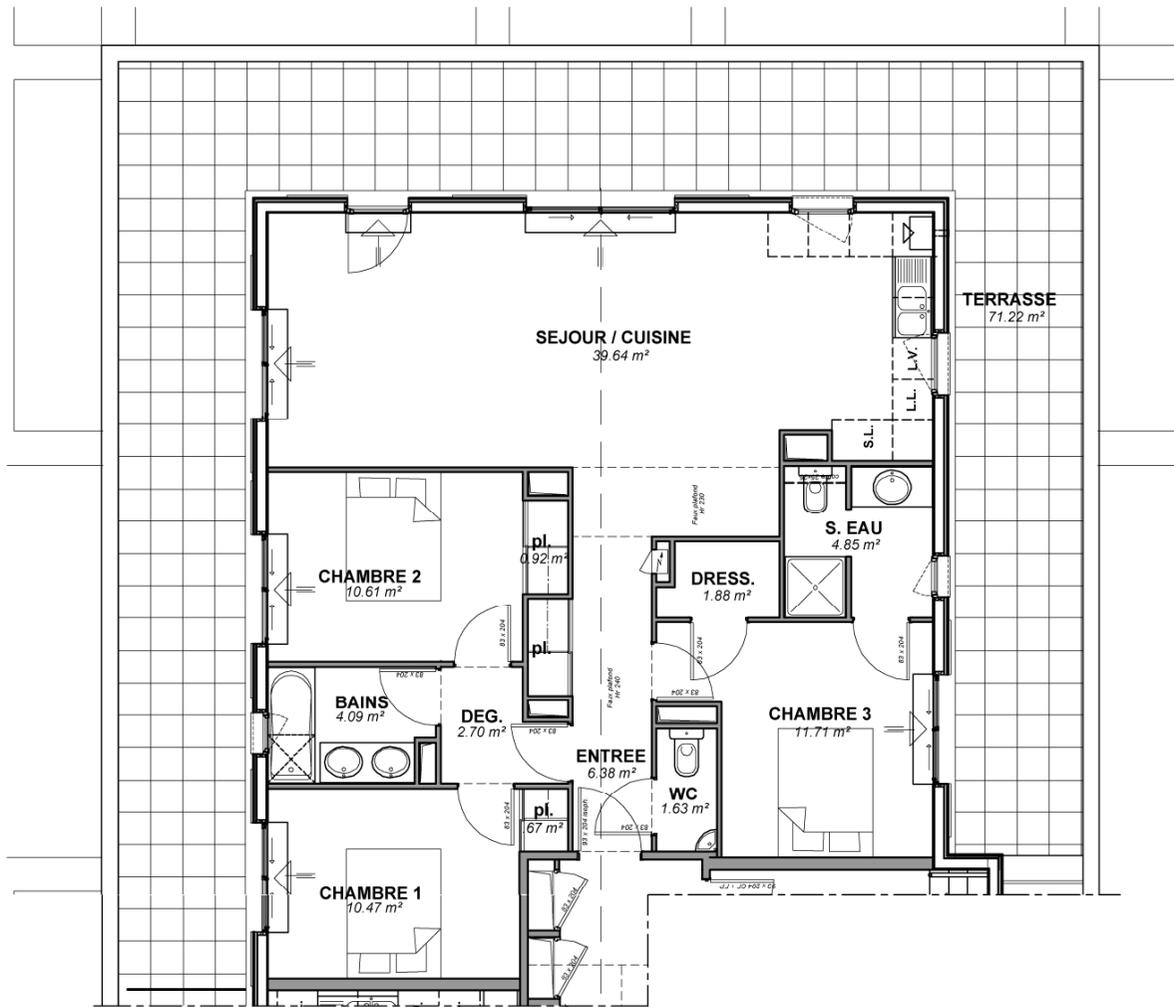

LOGEMENT	Type 4
Surface Habitable logt	95.55 m <sup>2</sup>
Terrasses	71.22 m <sup>2</sup>

LOCALISATION	
3 <sup>ème</sup> étage	n° 43

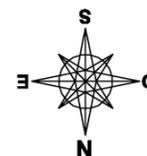

Les tracés des éléments de ce plan ainsi que les dimensions mentionnées sont indicatives et peuvent subir des modifications pour des impératifs techniques.

le 12-04-2007 échelle 1/106e