

# LE JARDIN D'EMERAUDE

Rue du Galtz  
68 000 COLMAR

LOT 124



3 Pièces

## KAUFMAN BROAD

BATIMENT 1  
2ème ETAGE

### TABLEAU DES SURFACES HABITABLES

Hall d'entrée	8.73 m <sup>2</sup>
Cellier	2.06 m <sup>2</sup>
Cuisine	5.46 m <sup>2</sup>
Salle de Bain	4.90 m <sup>2</sup>
W.C.	1.66 m <sup>2</sup>
Chambre 1	11.14 m <sup>2</sup>
Chambre 2	14.50 m <sup>2</sup>
Salon/Sejour	21.97 m <sup>2</sup>
<b>TOTAL HABITABLE</b>	<b>70.42 m<sup>2</sup></b>
BALCON	8.76 m <sup>2</sup>

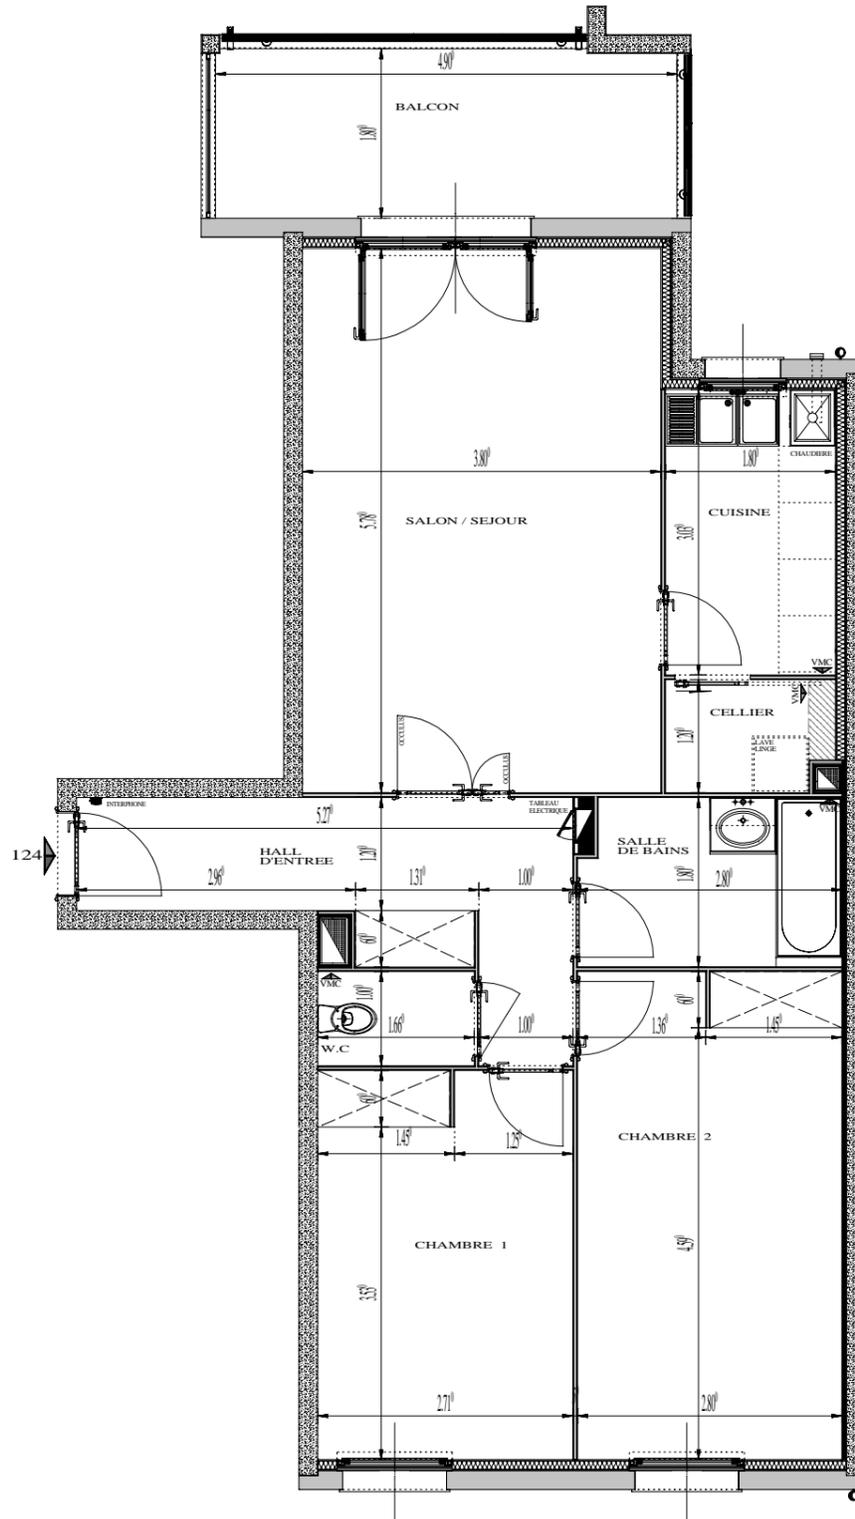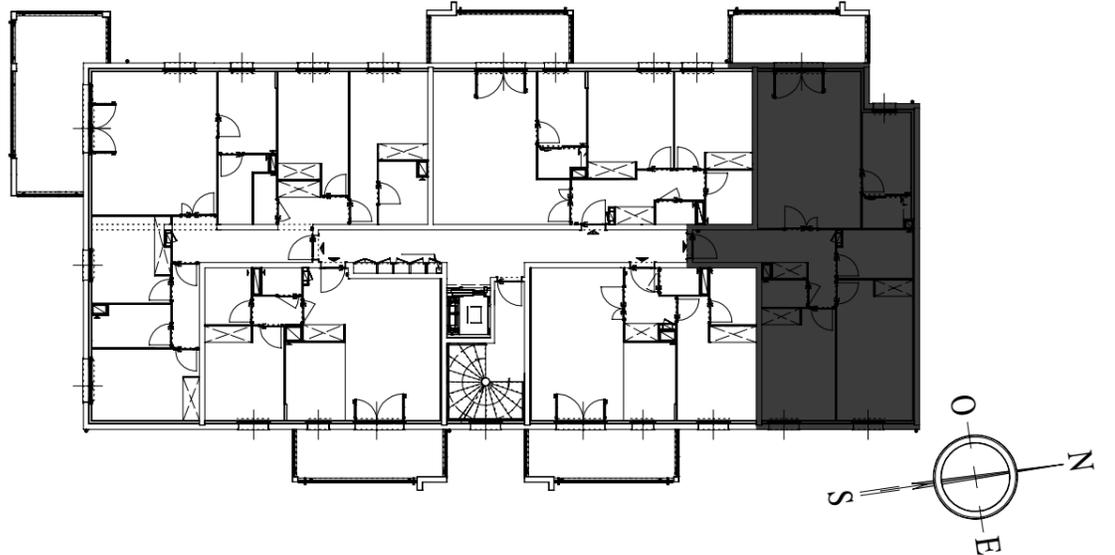

ECHELLE



Ce plan peut être modifié en fonction des contraintes techniques et de plans d'exécutions. Les côtes et les schémas n'ont qu'un caractère indicatif.