

LOT 134

Rue du Galtz

68 000 COLMAR

3 Pièces



KAUFMAN $\trianglelefteq$ BROAD

BATIMENT 1


3ème ETAGE

TABLEAU DES SURFACES HABITABLES

Hall d'entrée	8.73 m ²
Cellier	2.06 m ²
Cuisine	5.46 m ²
Salle de Bain	4.90 m ²
W.C.	1.66 m ²
Chambre 1	11.14 m ²
Chambre 2	14.50 m ²
Salon/Sejour	21.97 m ²
TOTAL HABITABLE	70.42 m²
BALCON	8.76 m ²

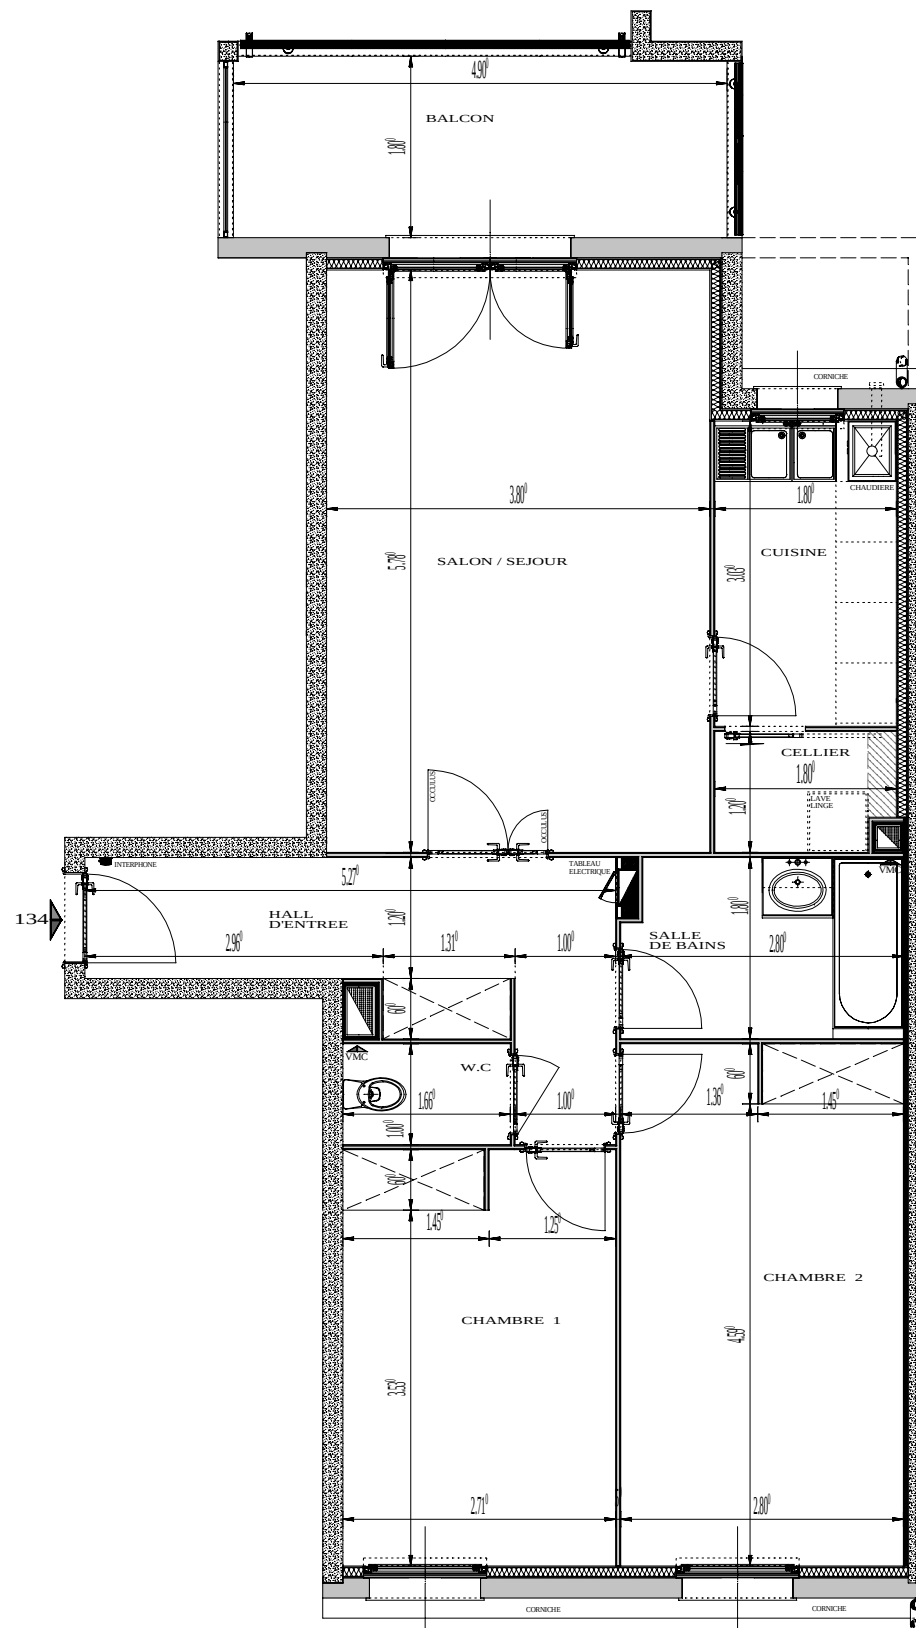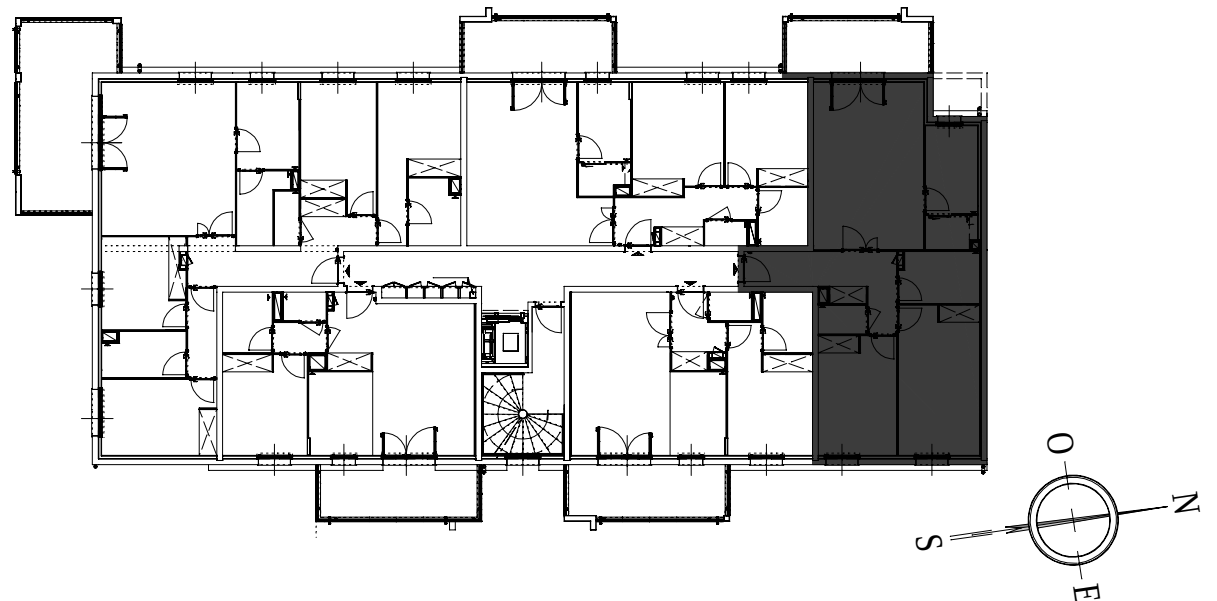

ECHELLE

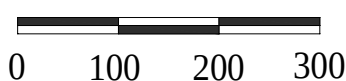

Ce plan peut être modifié en fonction des contraintes techniques et de plans d'exécutions. Les côtes et les schémas n'ont qu'un caractère indicatif.