

# LE JARDIN D'EMERAUDE

Rue du Galtz  
68 000 COLMAR

LOT 202




3 Pièces

# KAUFMAN BROAD

BATIMENT 2  
Rez de Chaussée

## TABLEAU DES SURFACES HABITABLES

Hall d'entrée	5.03 m <sup>2</sup>
Dégagement	4.16 m <sup>2</sup>
Cellier	1.88 m <sup>2</sup>
Cuisine	5.33 m <sup>2</sup>
Salle de Bains	3.44 m <sup>2</sup>
W.C.	1.38 m <sup>2</sup>
Chambre 1	10.95 m <sup>2</sup>
Chambre 2	10.36 m <sup>2</sup>
Salon/Sejour	27.23 m <sup>2</sup>
<b>TOTAL HABITABLE</b>	<b>69.76 m<sup>2</sup></b>
TERRASSE	16.00 m <sup>2</sup>
JARDIN	56.40 m <sup>2</sup>

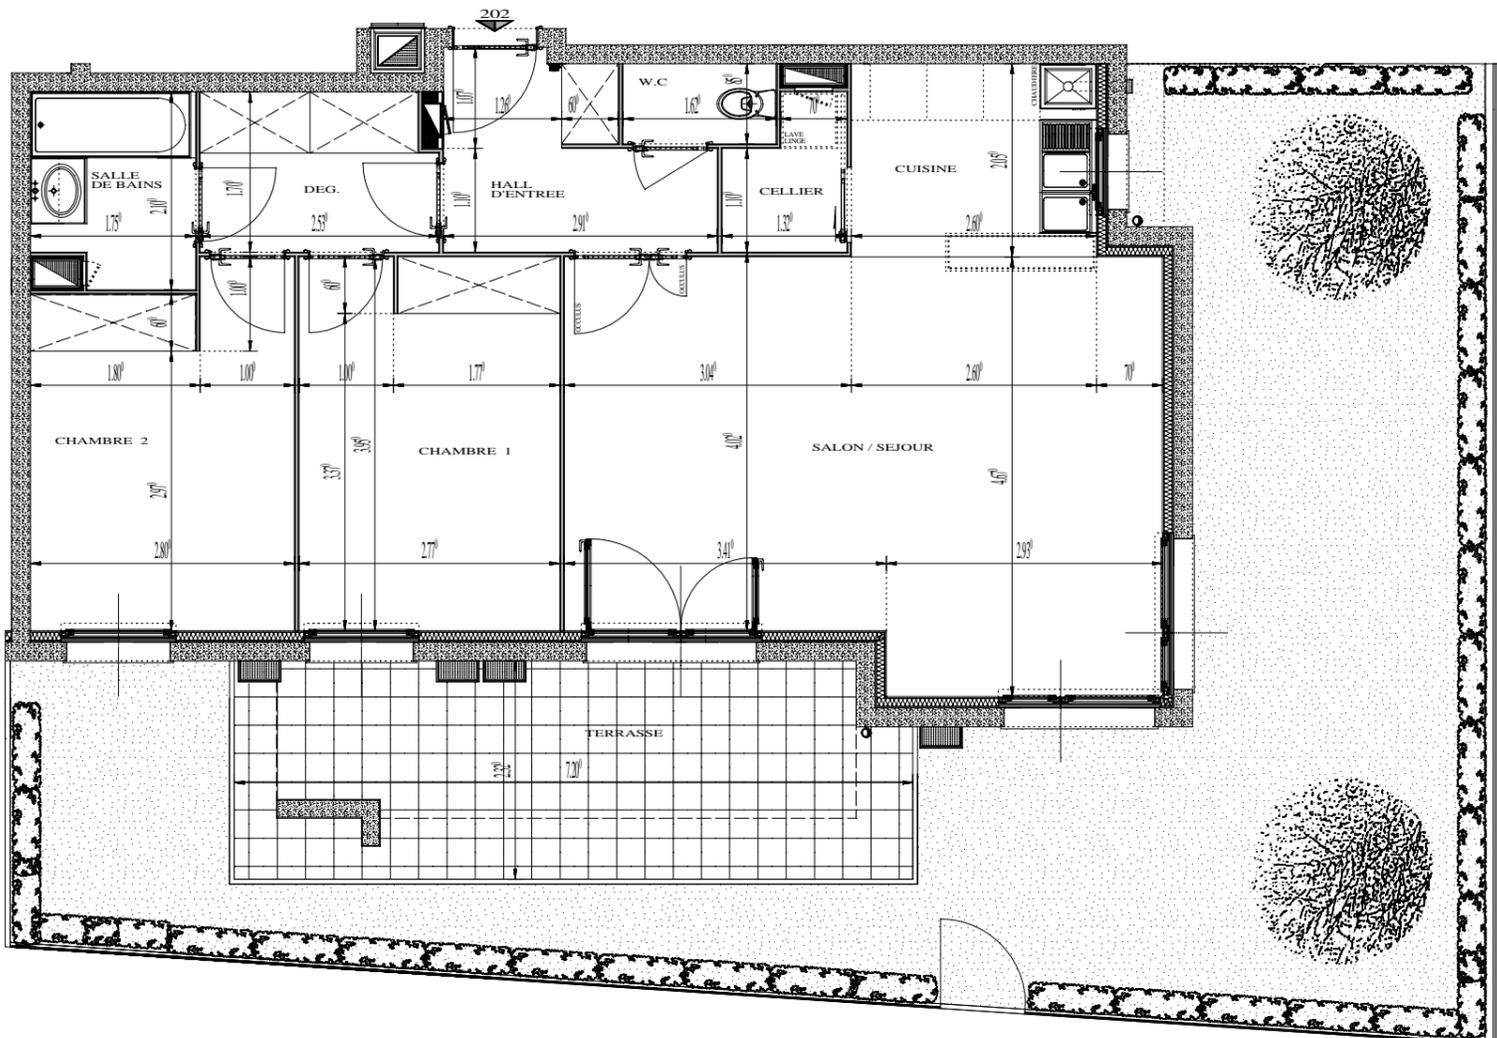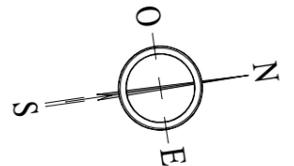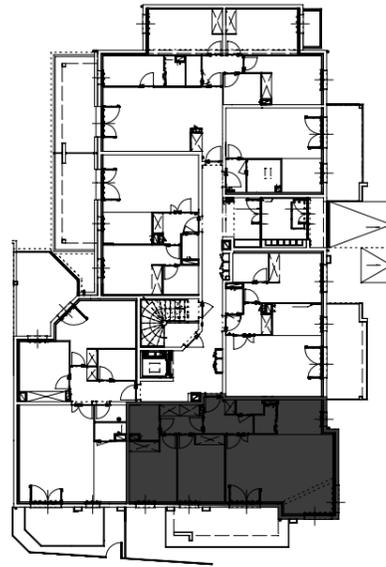

ECHELLE



Ce plan peut être modifié en fonction des contraintes techniques et de plans d'exécutions. Les côtes et les schémas n'ont qu'un caractère indicatif.