
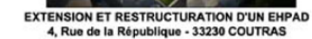


Rue Pierre Semard

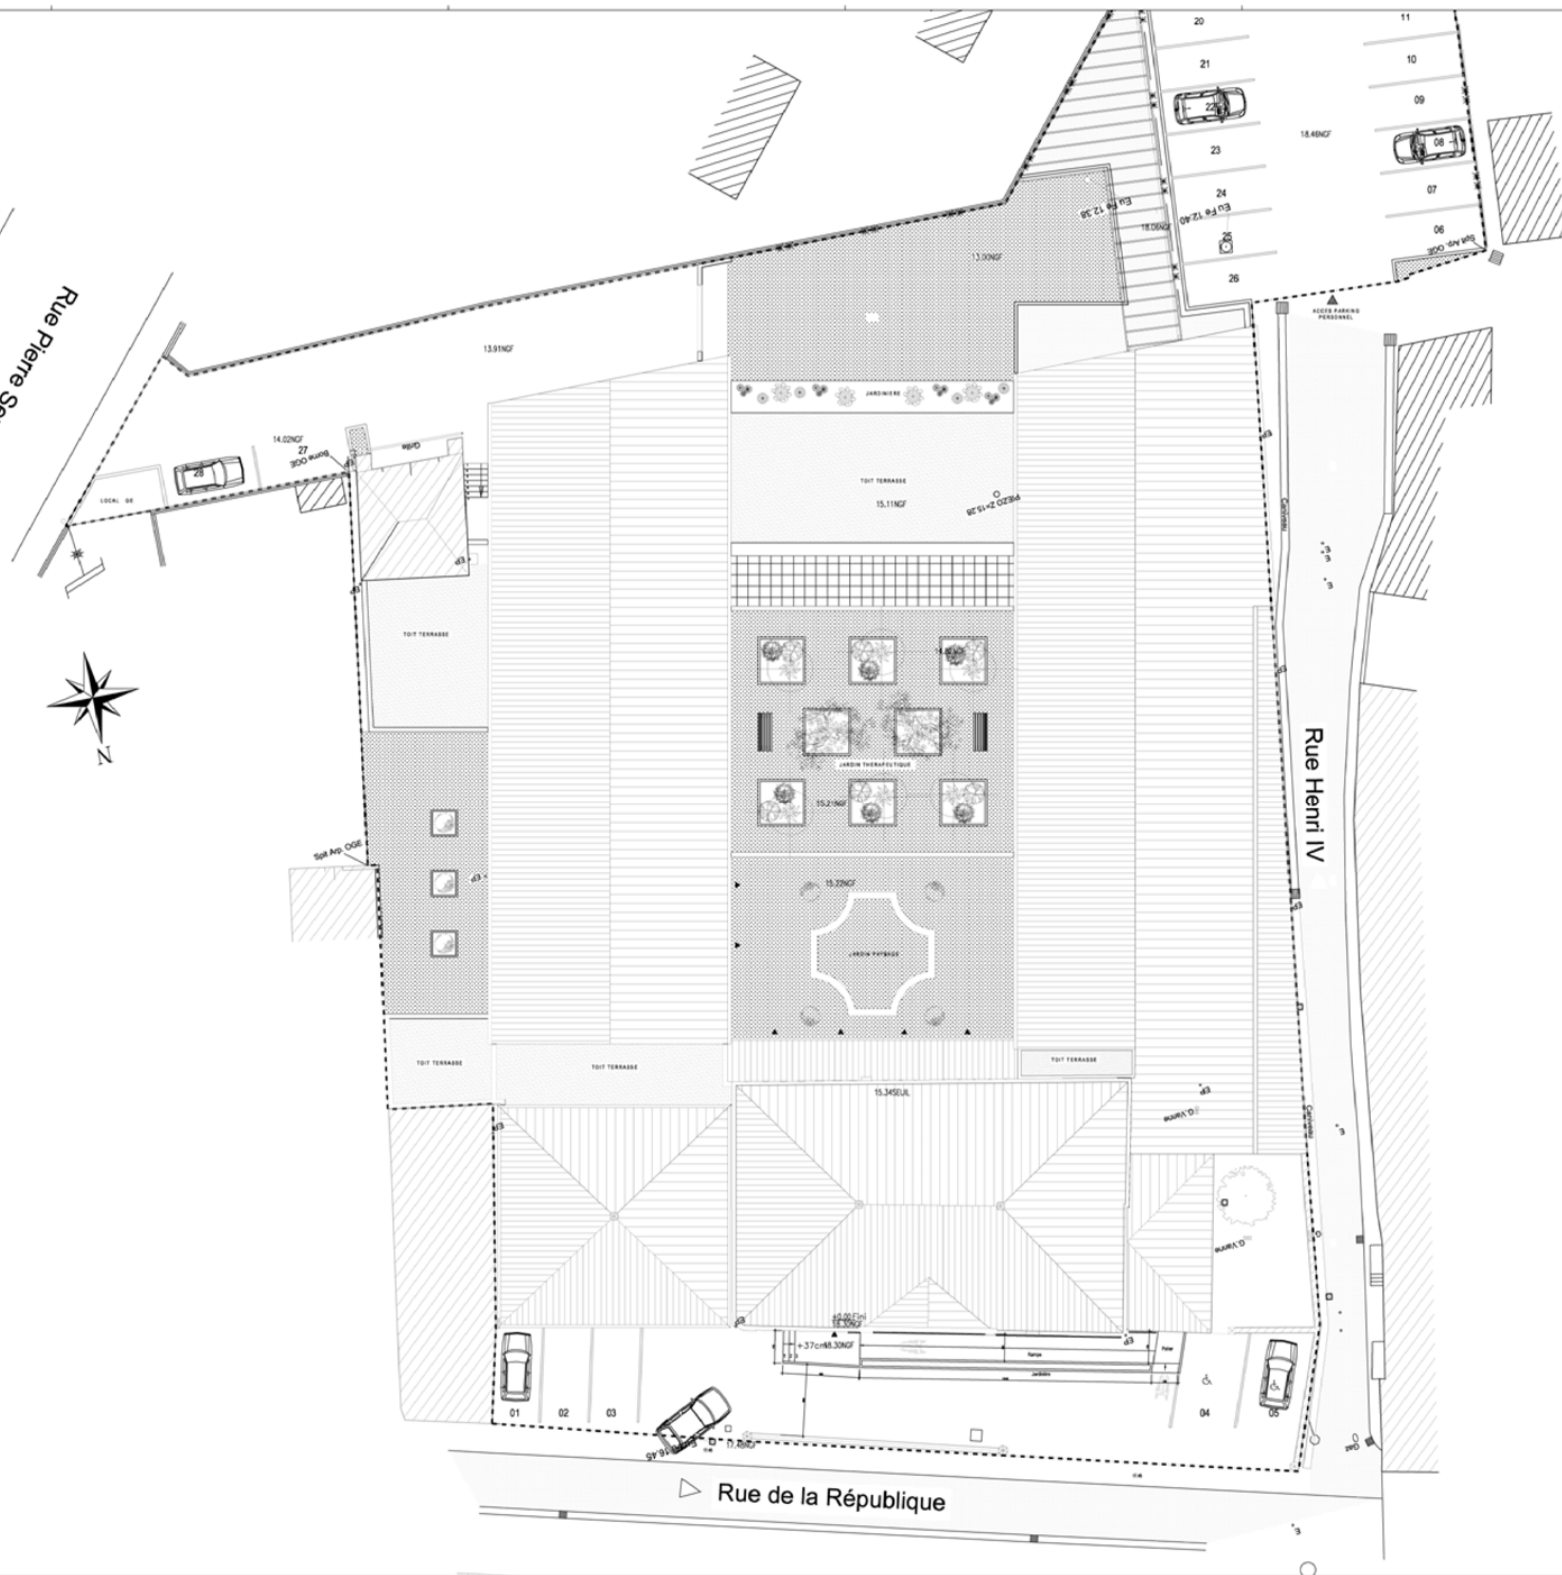

PLANS D.C.E

PLAN DE MASSE

MODIFICATIONS				DATE :
A		I		ECHÉLIER : 1/100
B		J		AFFAIRE N° : 808115A885
C		K		PHASE
D		L		PLAN N°
E		M		DCE
F		N		00
G		O		
H		P		

DCE	00
-----	----

DCE	00
-----	----