



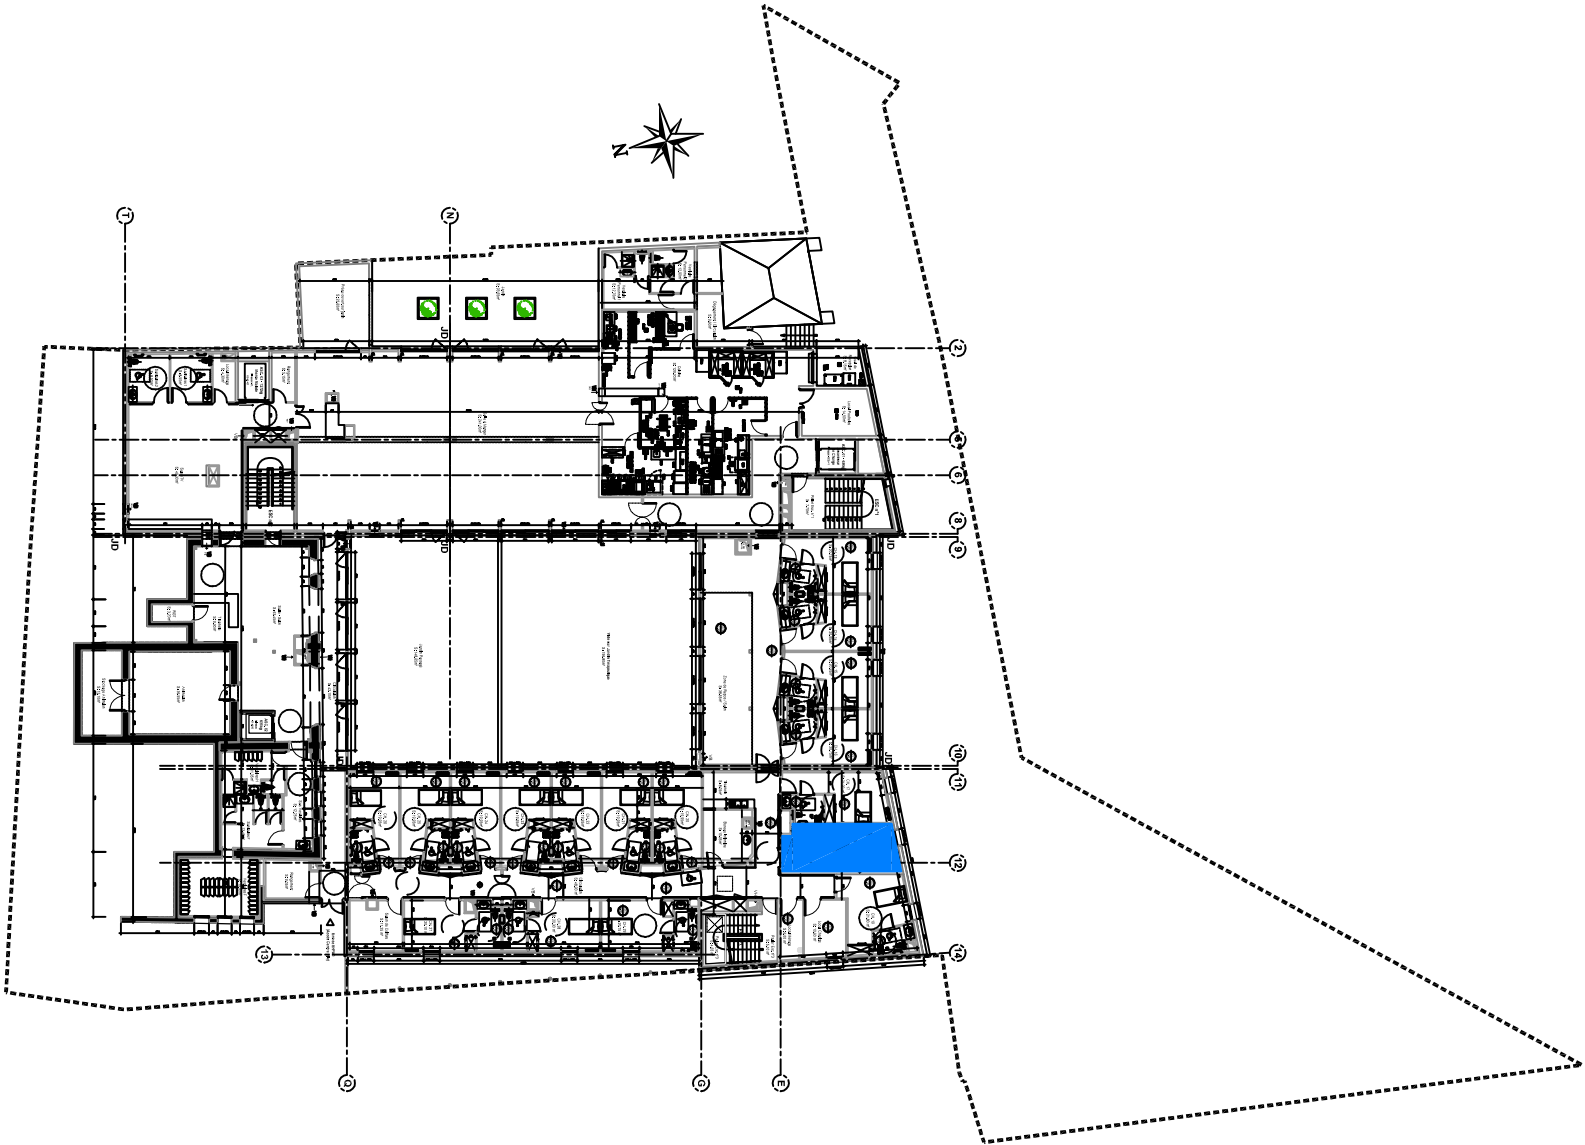

Plan de Repérage 1/500e

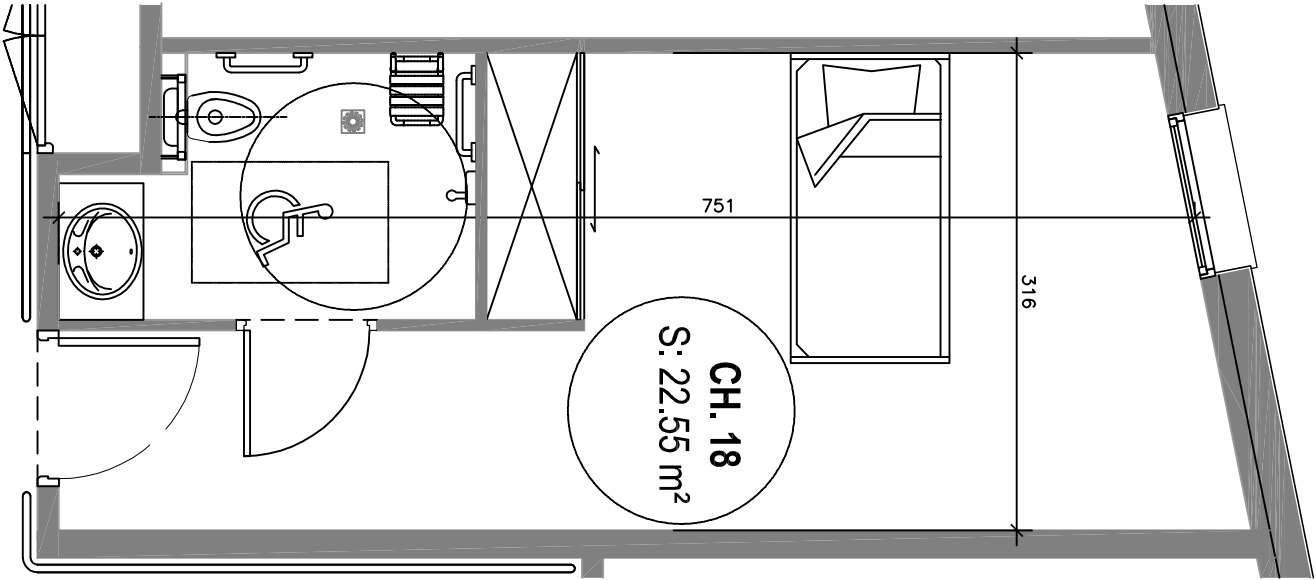

Plan de Chambre 1/50e

DESIGNATION	SURFACES m²
Chambre n°18	
Surface Totale	22.55m²

NIVEAU 1

Chambre N°1-18

E.H.P.A.D "La Chartreuse"

COUTRAS