


Résidence "le Carré des Arts"

Ville de Croix

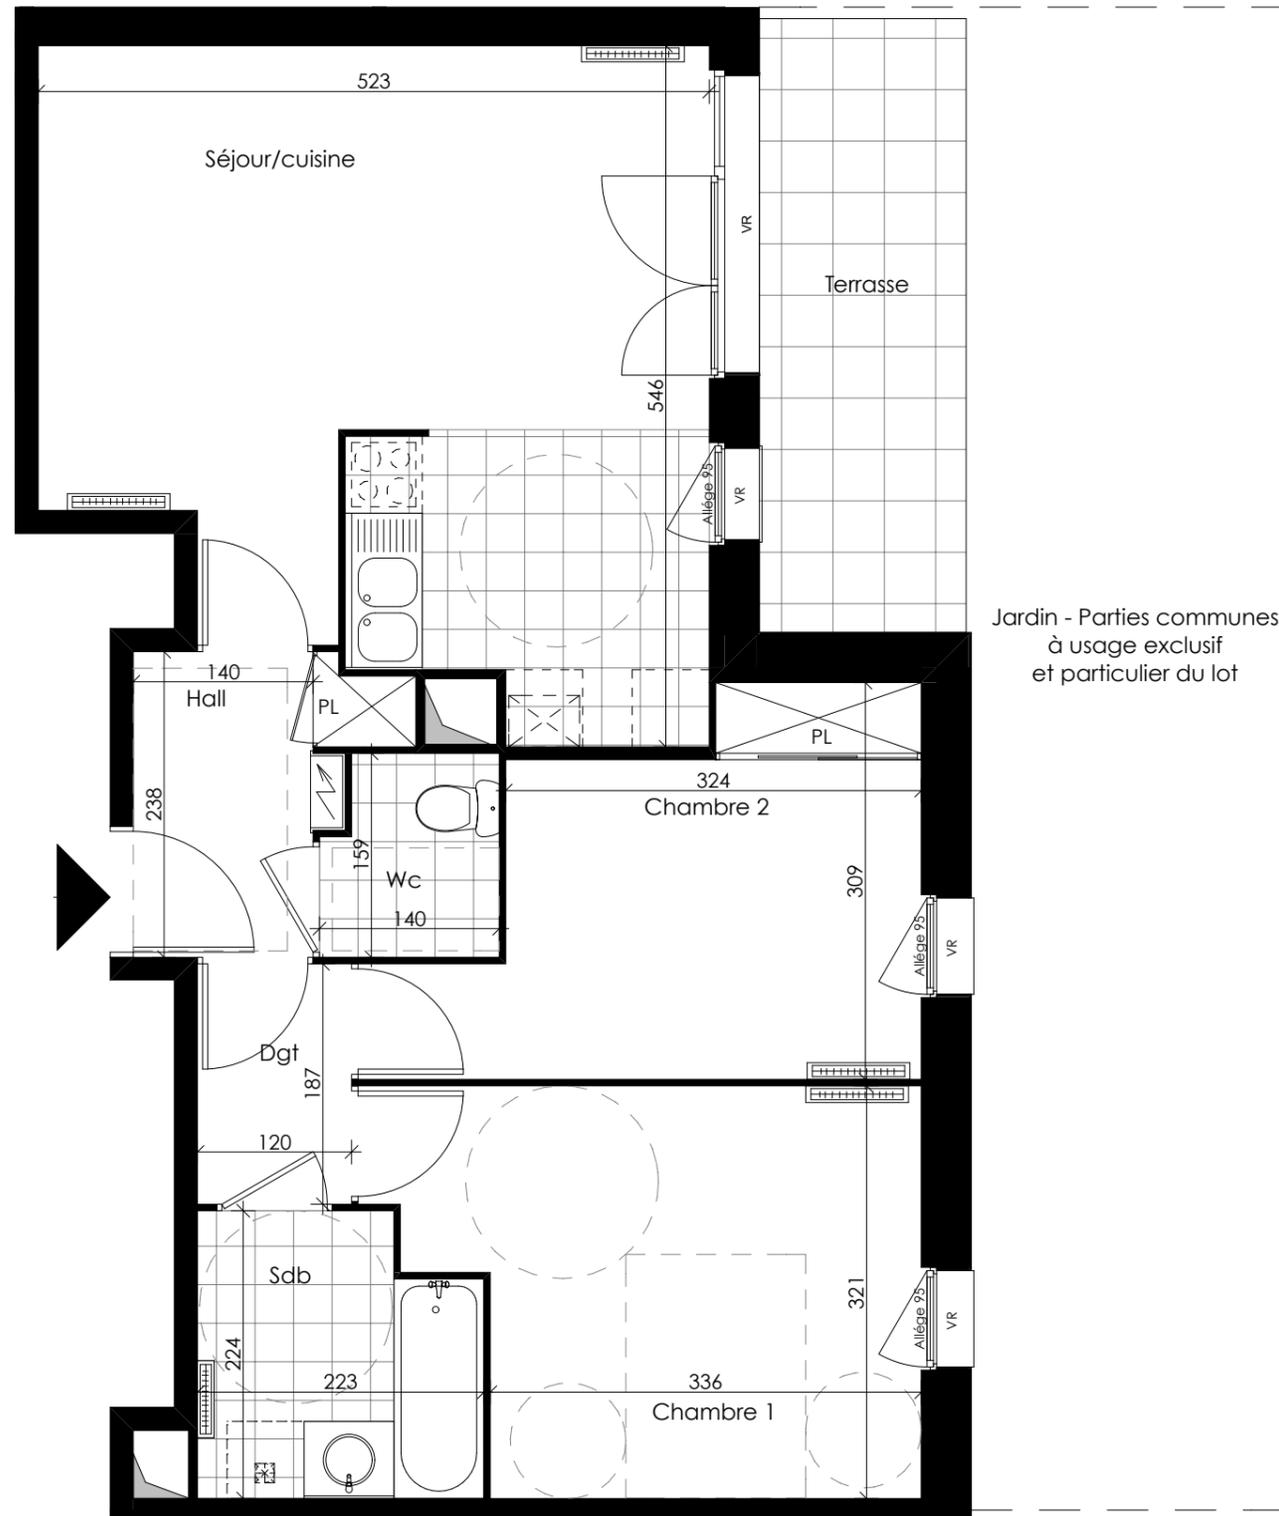

Jardin - Parties communes
à usage exclusif
et particulier du lot



Légende :

	Chaudière
	Tableau Electrique
	Radiateur
	Volet Roulant
	Placard
	Plaque de cuisson

382 rue des Ogiers

3 Pièces - B02

Rdc


Hall	3,81 m ²
Séjour / cuisine	24,46 m ²
Chambre 1	12,10 m ²
Chambre 2	10,05 m ²
Wc	2,06 m ²
Sdb	4,62 m ²
Dgt	2,25 m ²

SURFACE HABITABLE 59,35 m²

Terrasse 7,69 m²

SURFACE TOTALE 67,04 m²

Jardin ~ 35 m²

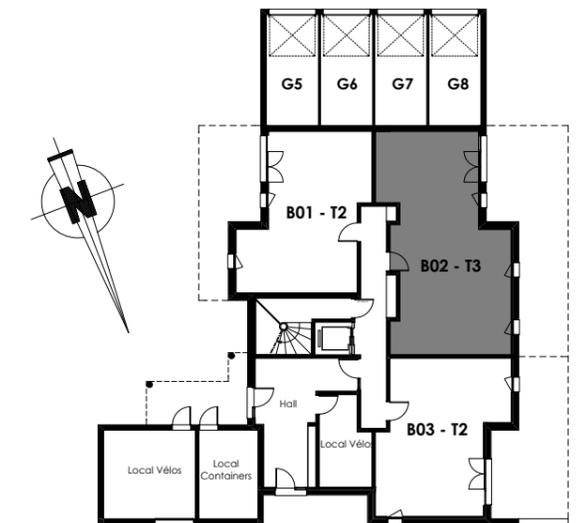

Date : 14/03/2012

