


Résidence "le Carré des Arts"

Ville de Croix

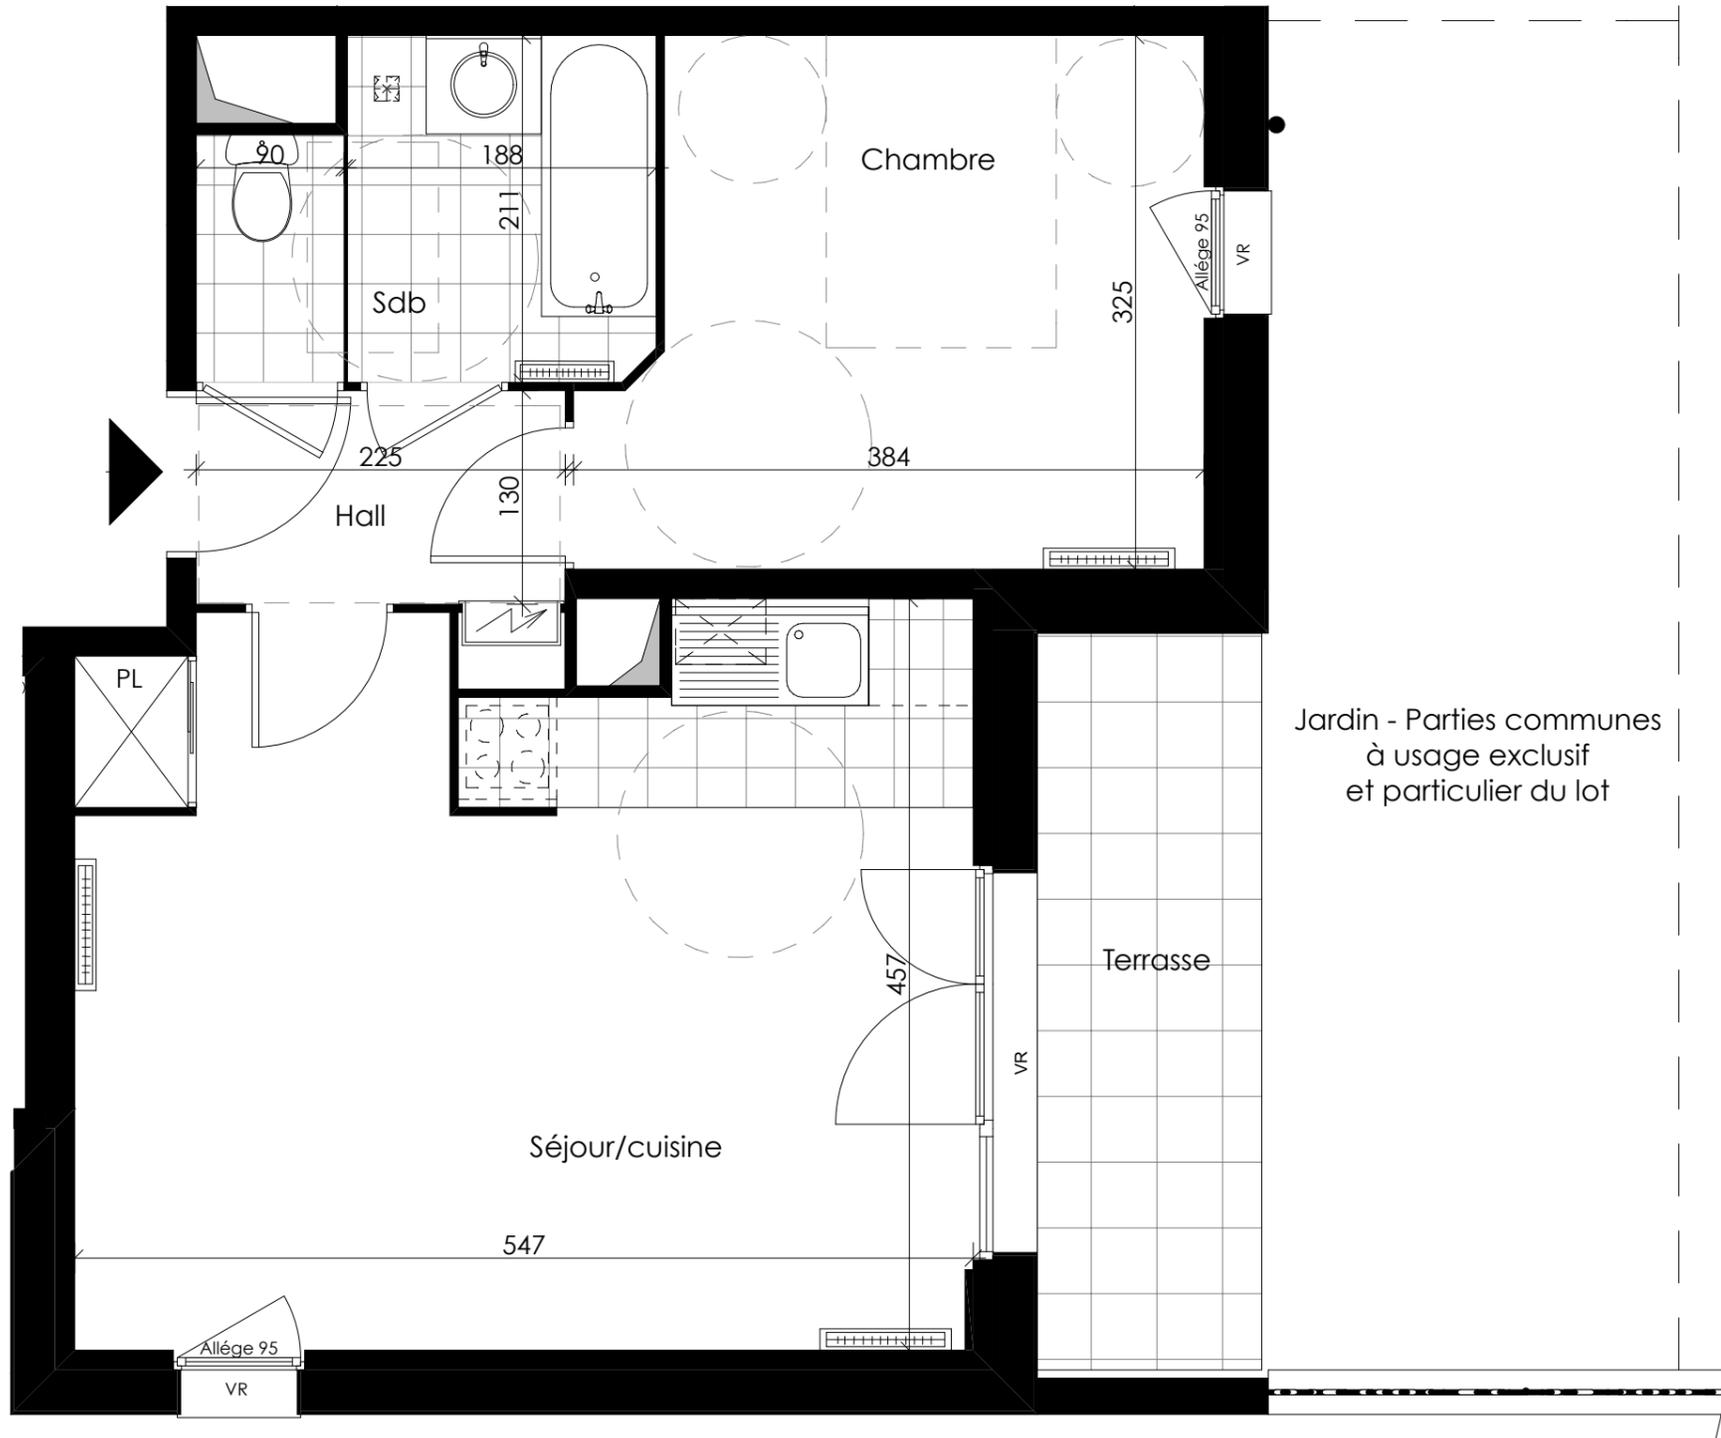

Jardin - Parties communes à usage exclusif et particulier du lot



Légende :

	Chaudière
	Tableau Electrique
	Radiateur
	Volet Roulant
	Placard
	Plaque de cuisson

382 rue des Ogiers

2 Pièces - B03

Rdc


Hall	2,92 m ²
Séjour / cuisine	23,69 m ²
Chambre	11,32 m ²
Sdb	3,94 m ²
Wc	1,36 m ²

SURFACE HABITABLE 43,24 m²

Terrasse 6,12 m²

SURFACE TOTALE 49,36 m²

Jardin ~ 25 m²

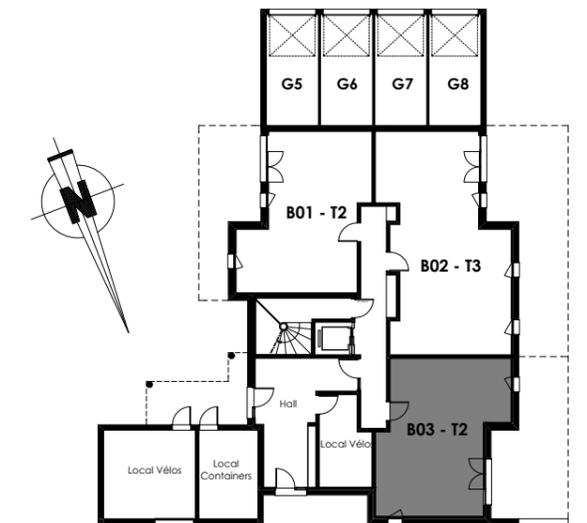

Date : 14/03/2012

