


Résidence "le Carré des Arts"

Ville de Croix

382 rue des Ogiers

3 Pièces - B13

Etage 1

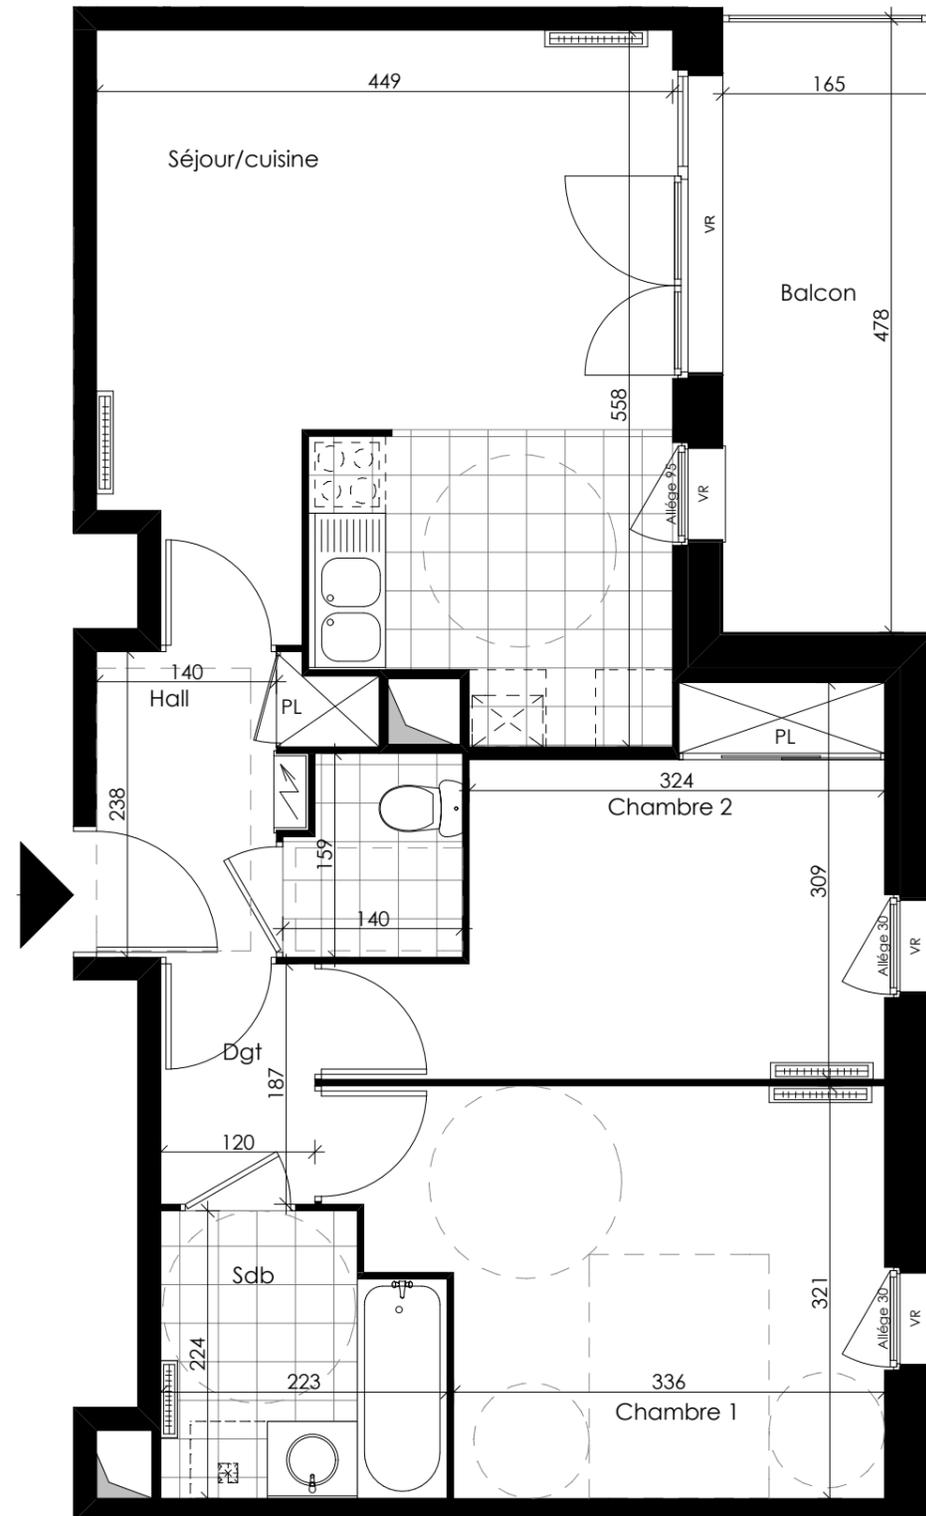


Hall	3,81 m ²
Séjour / cuisine	22,32 m ²
Chambre 1	12,10 m ²
Chambre 2	10,05 m ²
Wc	2,06 m ²
Sdb	4,62 m ²
Dgt	2,25 m ²

SURFACE HABITABLE 57,21 m²

Balcon 7,69 m²

SURFACE TOTALE 64,90 m²

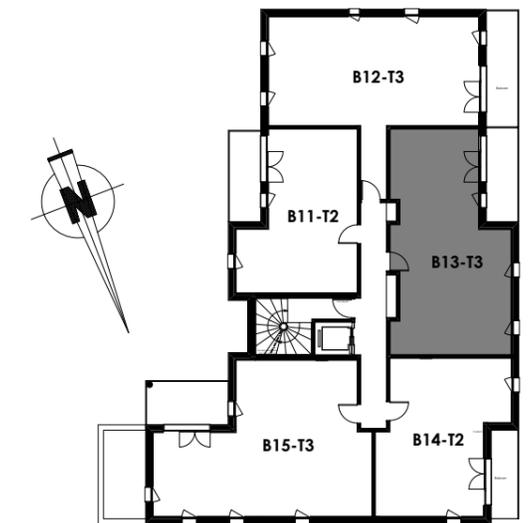

Date : 14/03/2012



Légende :

	Chaudière
	Tableau Electrique
	Radiateur
	Volet Roulant
	Placard
	Plaque de cuisson

La société se réserve le droit d'apporter des modifications qui seraient dues à des impératifs d'ordre technique , réglementaire ou administratif

