


Résidence "le Carré des Arts"

Ville de Croix

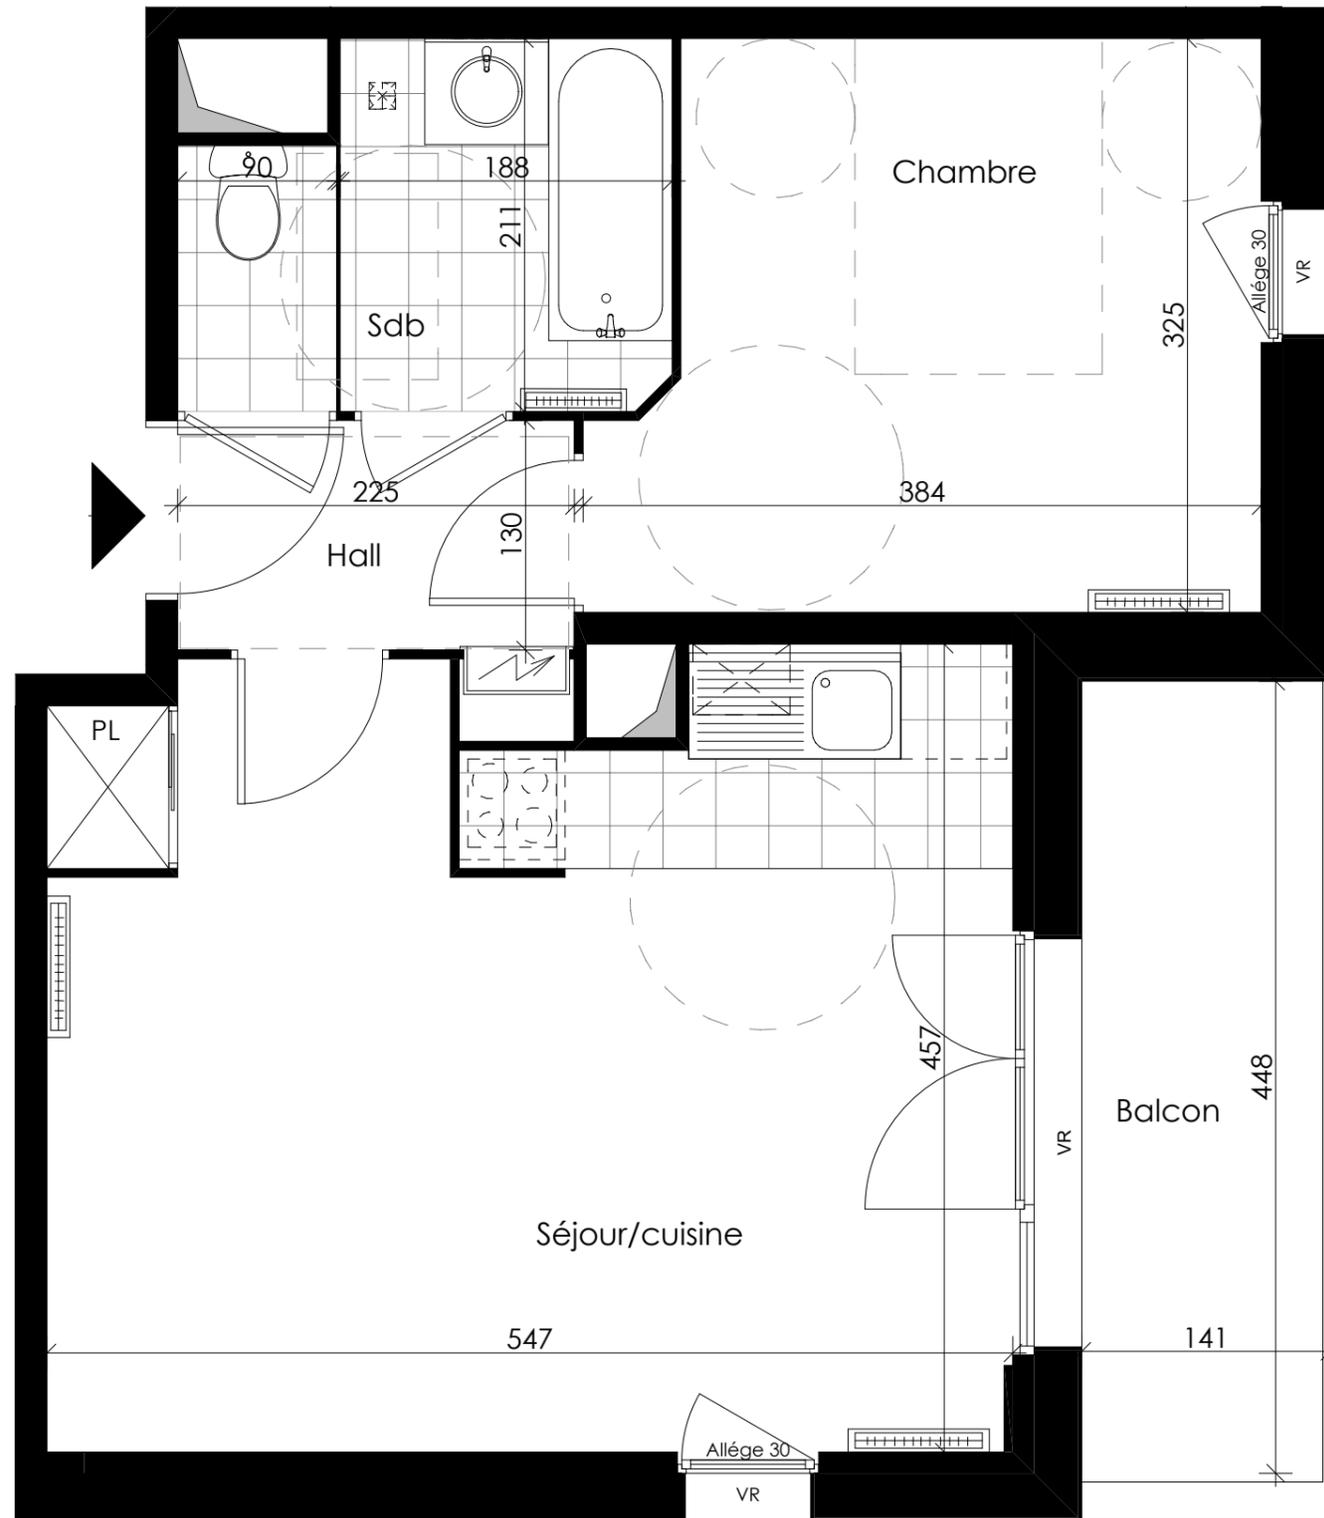

382 rue des Ogiers

2 Pièces - B14


Etage 1

Hall	2,92 m ²
Séjour / cuisine	23,69 m ²
Chambre	11,30 m ²
Sdb	3,95 m ²
Wc	1,36 m ²

SURFACE HABITABLE 43,20 m²

Balcon 6,12 m²

SURFACE TOTALE 49,32 m²

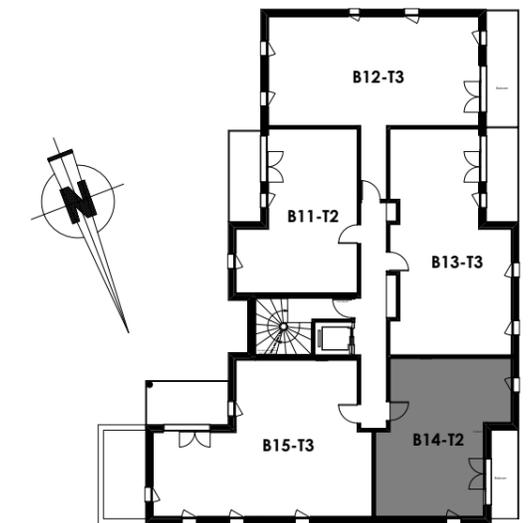

Date : 14/03/2012



Légende :

	Chaudière
	Tableau Electrique
	Radiateur
	Volet Roulant
	Placard
	Plaque de cuisson

La société se réserve le droit d'apporter des modifications qui seraient dues à des impératifs d'ordre technique , réglementaire ou administratif

