


Résidence "le Carré des Arts"

Ville de Croix

382 rue des Ogiers

3 Pièces - B22

Etage 2

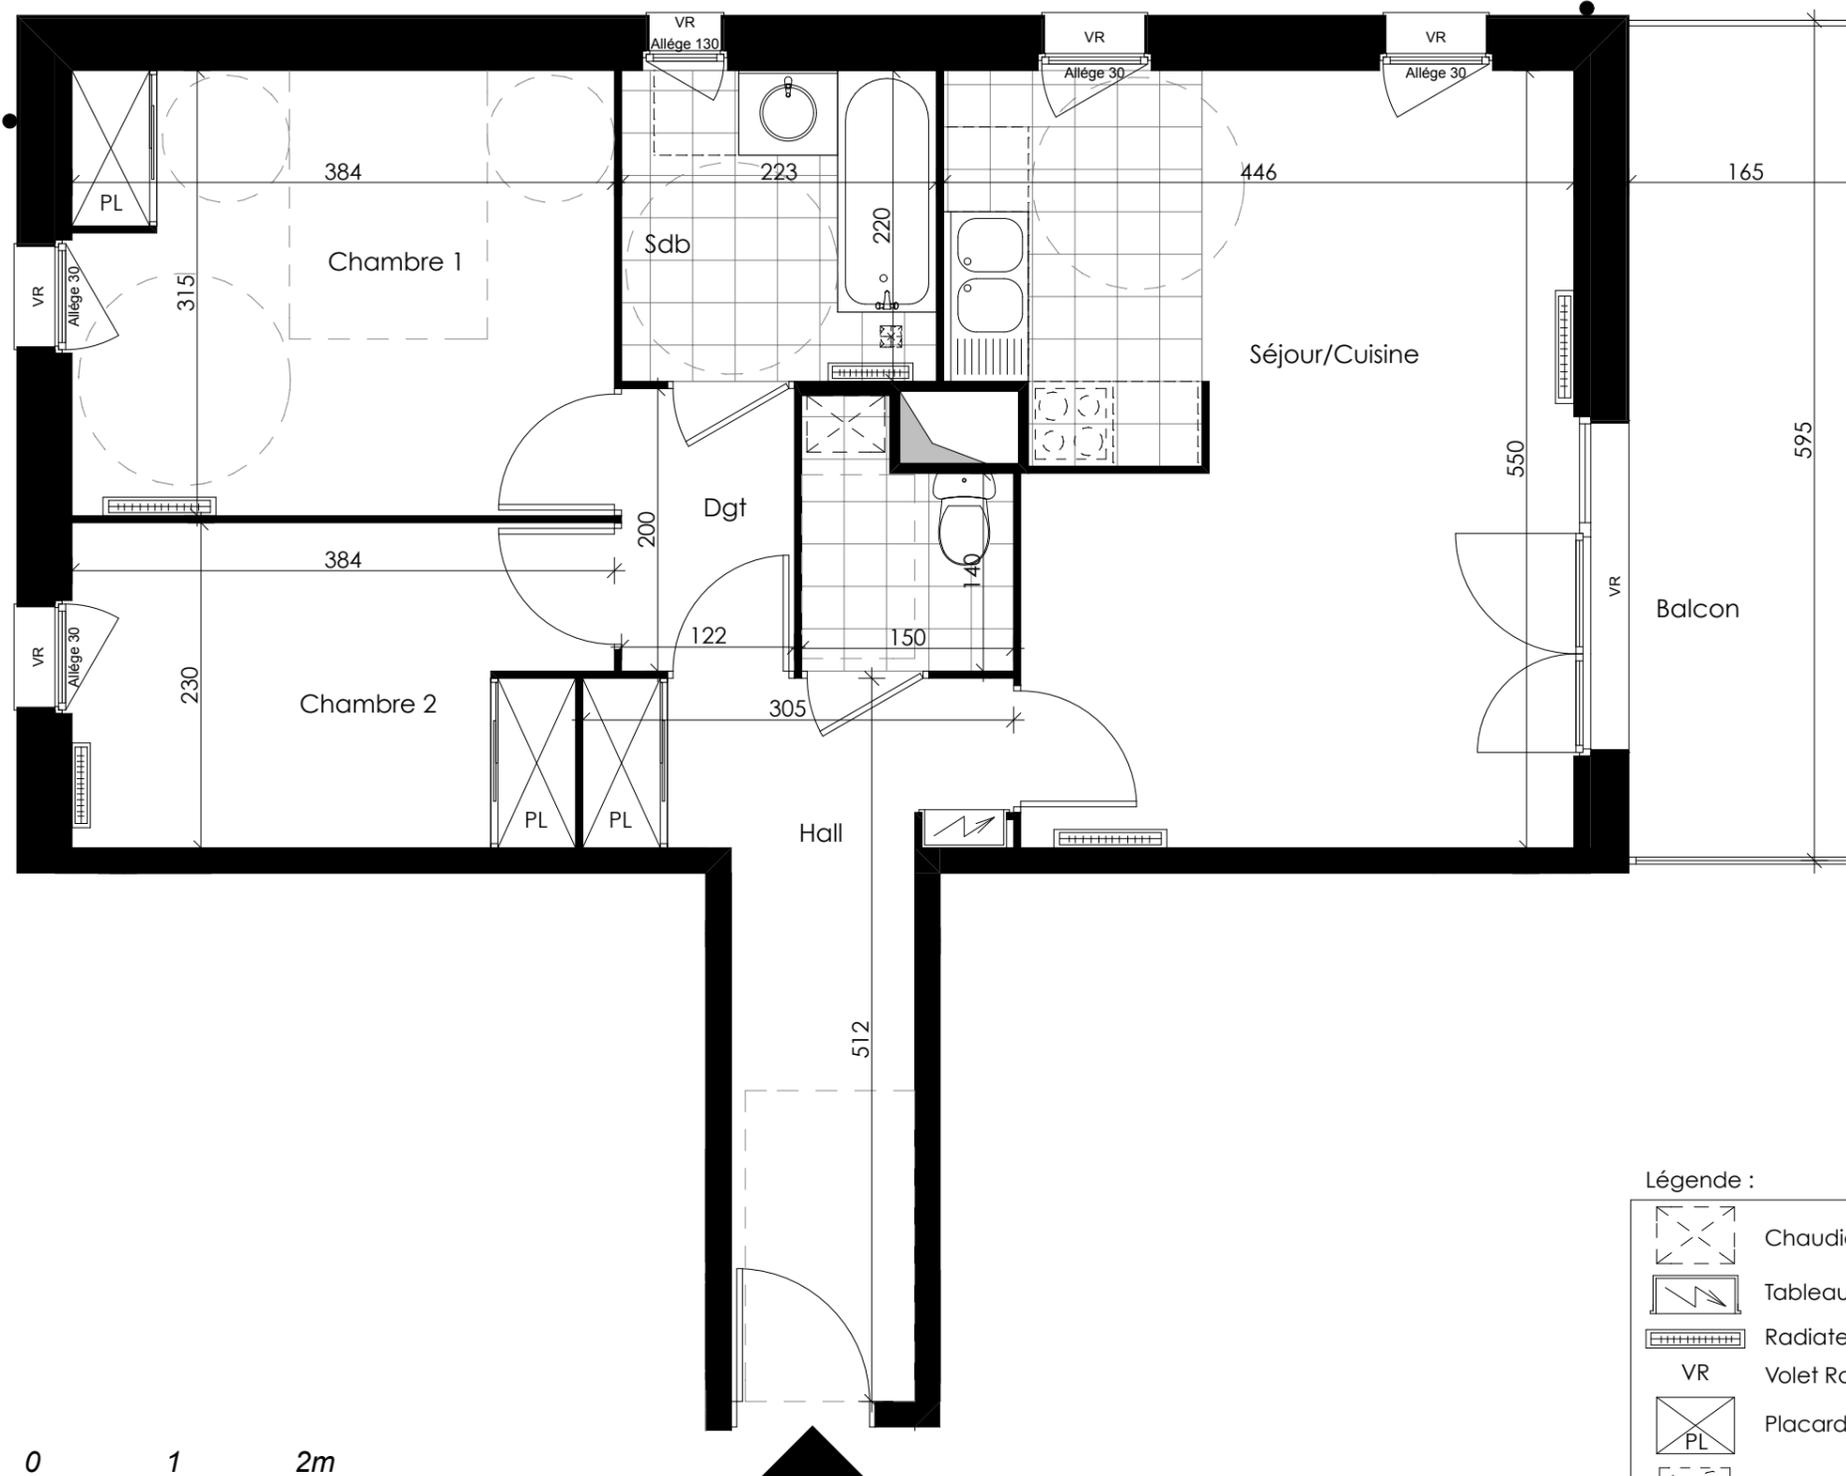


Hall	8,58 m ²
Séjour / cuisine	22,61 m ²
Chambre 1	12,07 m ²
Chambre 2	8,46 m ²
Wc	2,45 m ²
Sdb	4,91 m ²
Dgt	2,45 m ²

SURFACE HABITABLE 61,53 m²

Balcon 9,51 m²

SURFACE TOTALE 71,04 m²

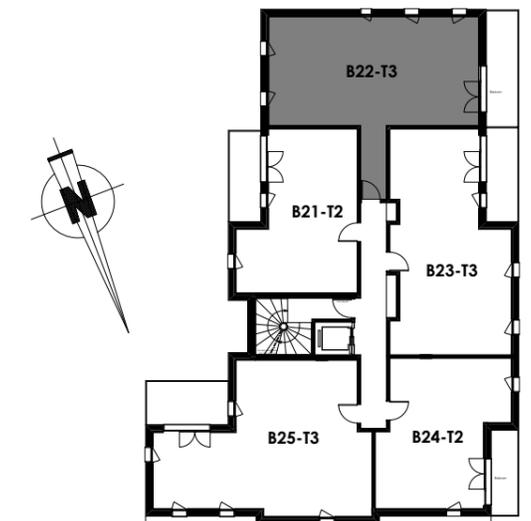

Date : 14/03/2012

Légende :

	Chaudière
	Tableau Electrique
	Radiateur
	VR
	Placard
	Plaque de cuisson

Echelle 0 1 2m

La société se réserve le droit d'apporter des modifications qui seraient dues à des impératifs d'ordre technique , réglementaire ou administratif

