

Résidence "le Carré des Arts"

Ville de Croix

382 rue des Ogiers

3 Pièces - B25


Etage 2

Hall	4,59 m ²
Séjour / cuisine	29,57 m ²
Chambre 1	11,81 m ²
Chambre 2	10,39 m ²
Wc	2,30 m ²
Sdb	5,18 m ²

SURFACE HABITABLE 63,84 m²

Balcon 9,14 m²

SURFACE TOTALE 72,98 m²

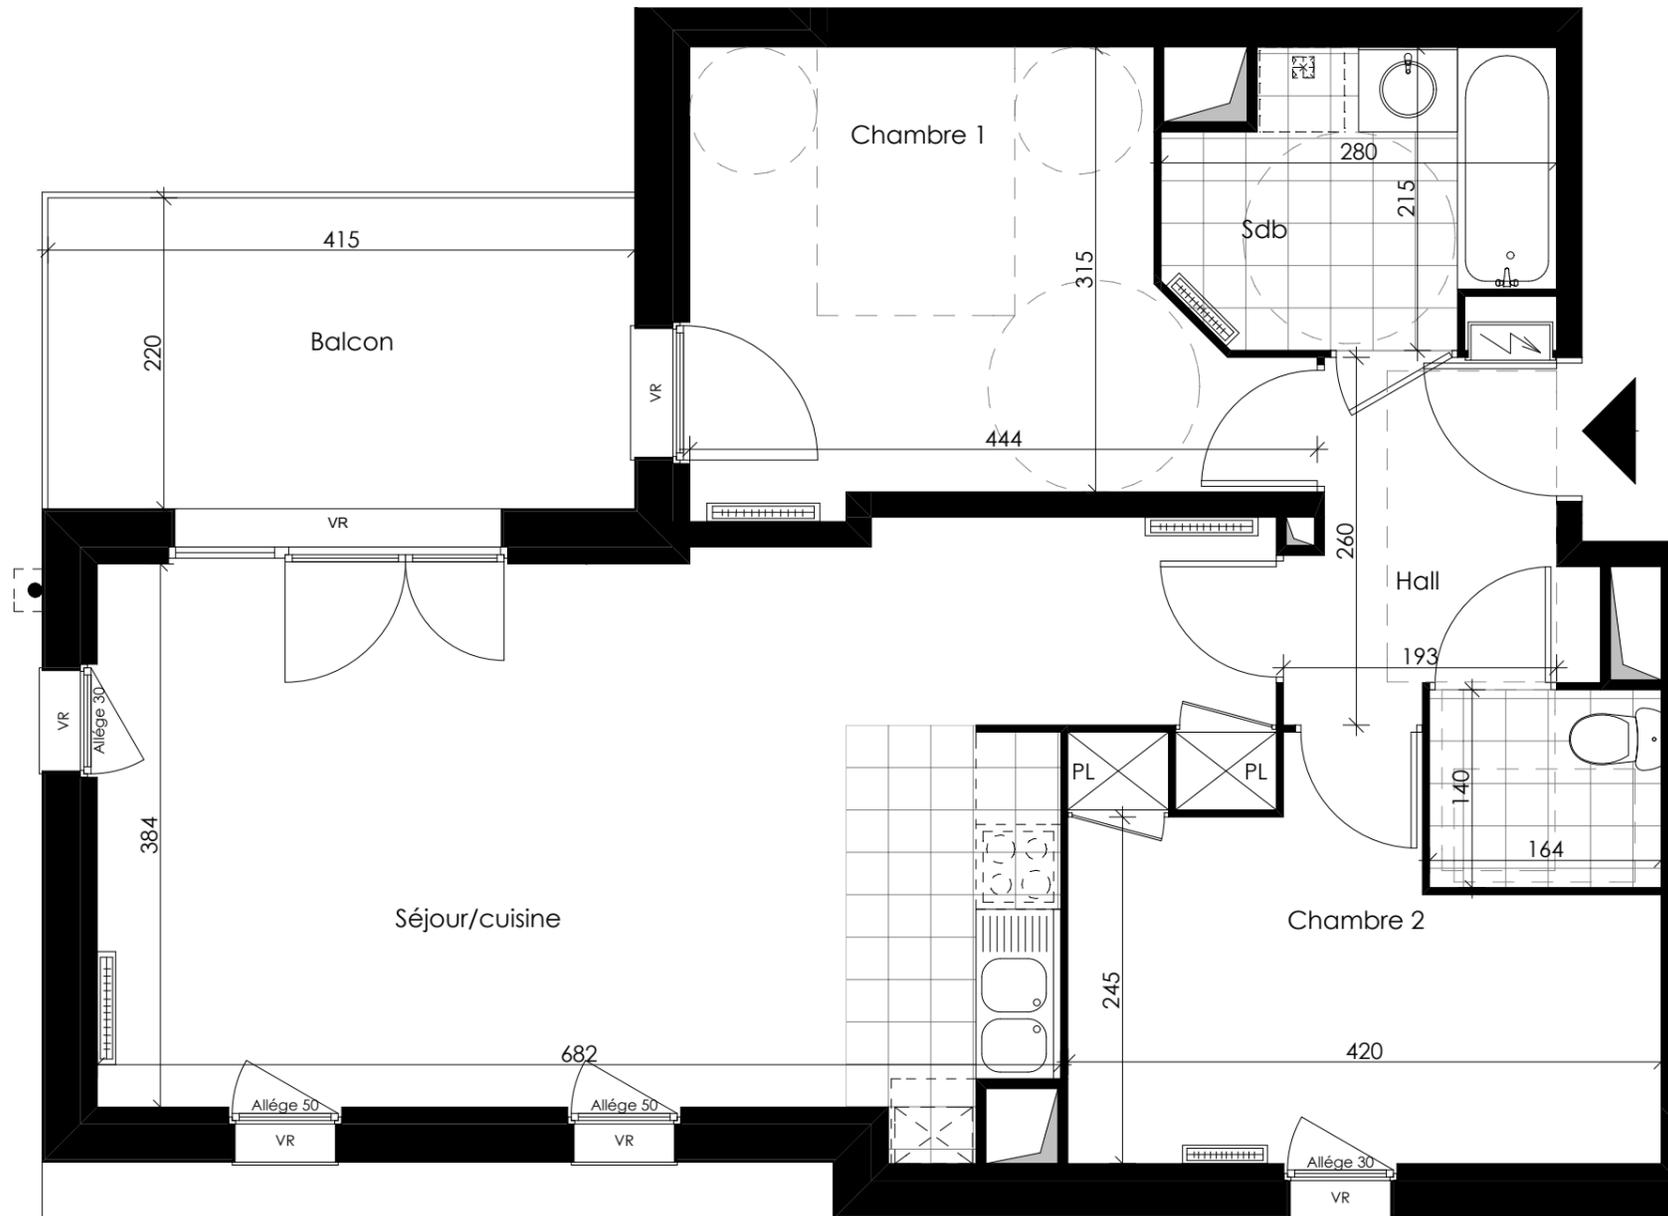


Légende :

	Chaudière
	Tableau Electrique
	Radiateur
	VR
	Placard
	Plaque de cuisson



La société se réserve le droit d'apporter des modifications qui seraient dues à des impératifs d'ordre technique , réglementaire ou administratif

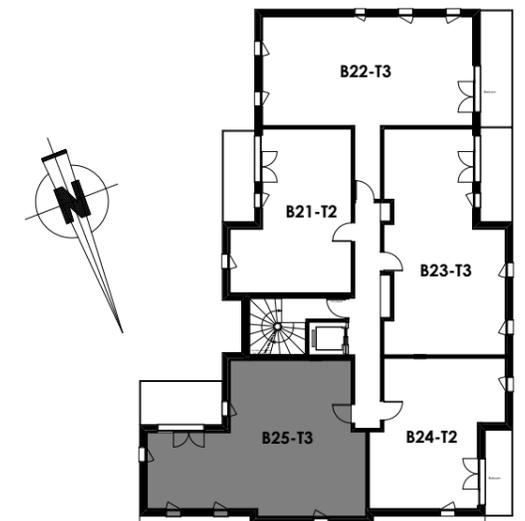

Date : 14/03/2012

