



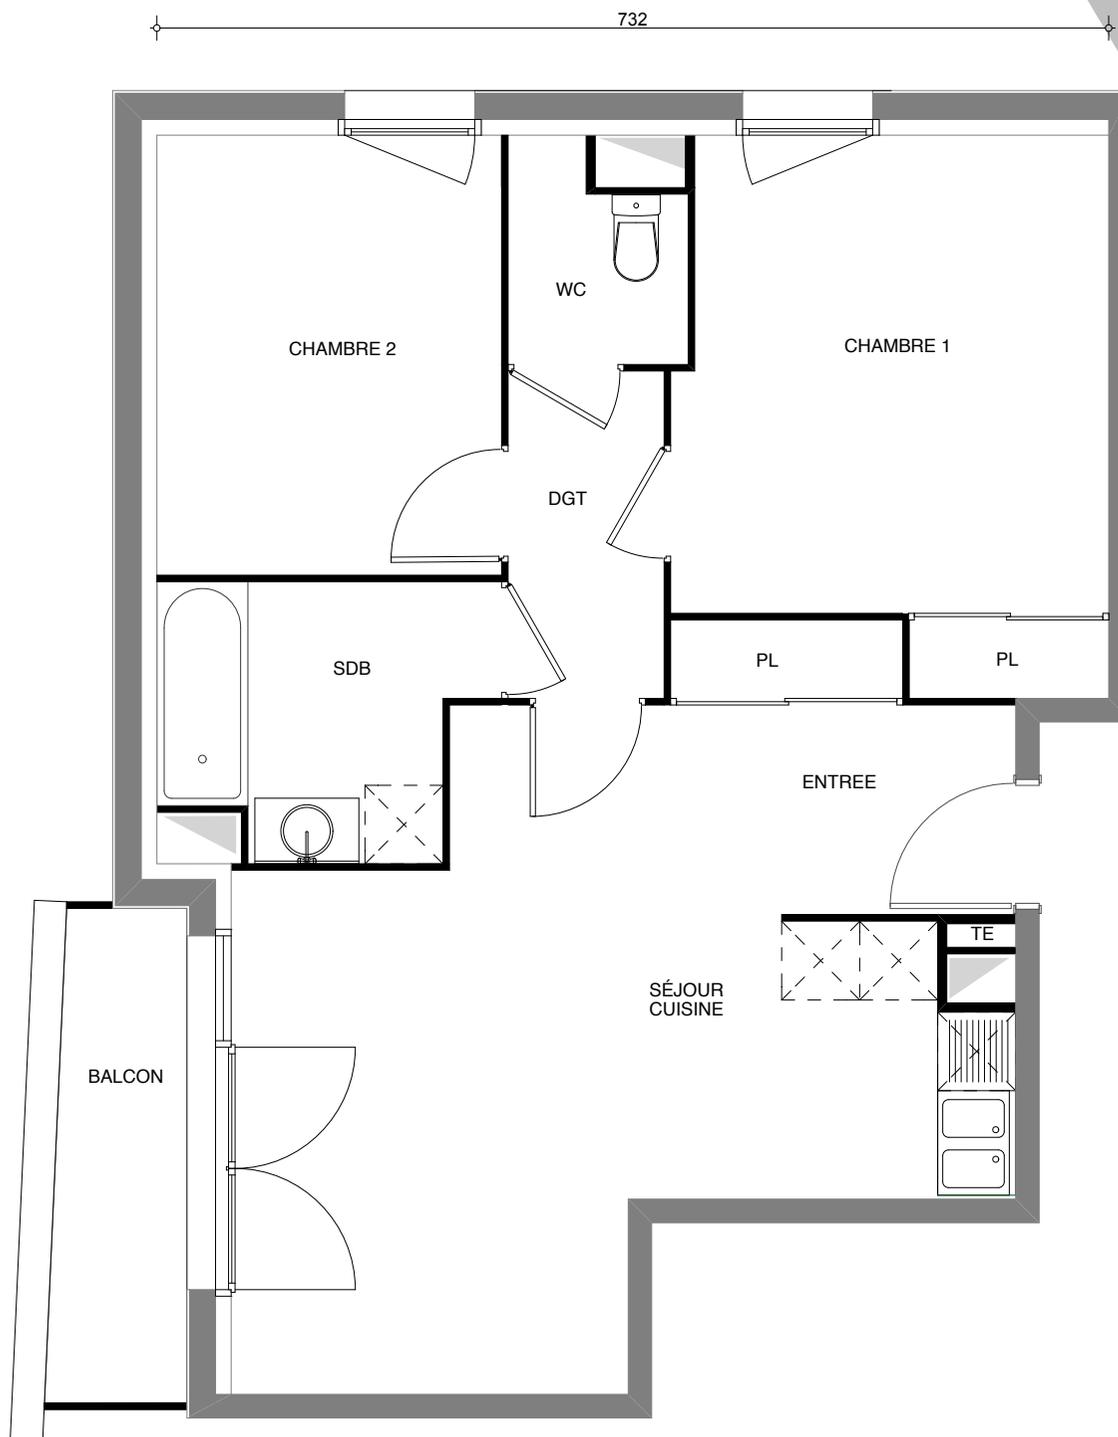

PLAN DE REPÉRAGE

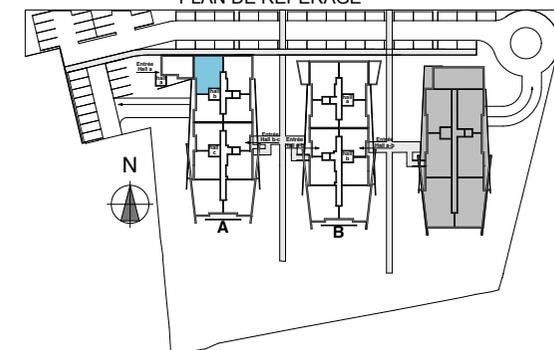

Des modifications ou des aménagements de détail, nécessités pour des raisons techniques ou administratives, pourront être apportées aux plans

LOGEMENT T3 N°202 BÂTIMENT A - HALL B - NIVEAU R+2

ENTRÉE + PLACARD	3,95 m2
SÉJOUR-CUISINE	21,80 m2
DÉGAGEMENT	3,00 m2
SALLE DE BAINS	4,83 m2
CHAMBRE 1+ PLACARD	12,88 m2
CHAMBRE 2	9,04 m2
WC	2,07 m2
TOTAL SURFACE HABITABLE	57,57 m2
BALCON	3,82 m2