


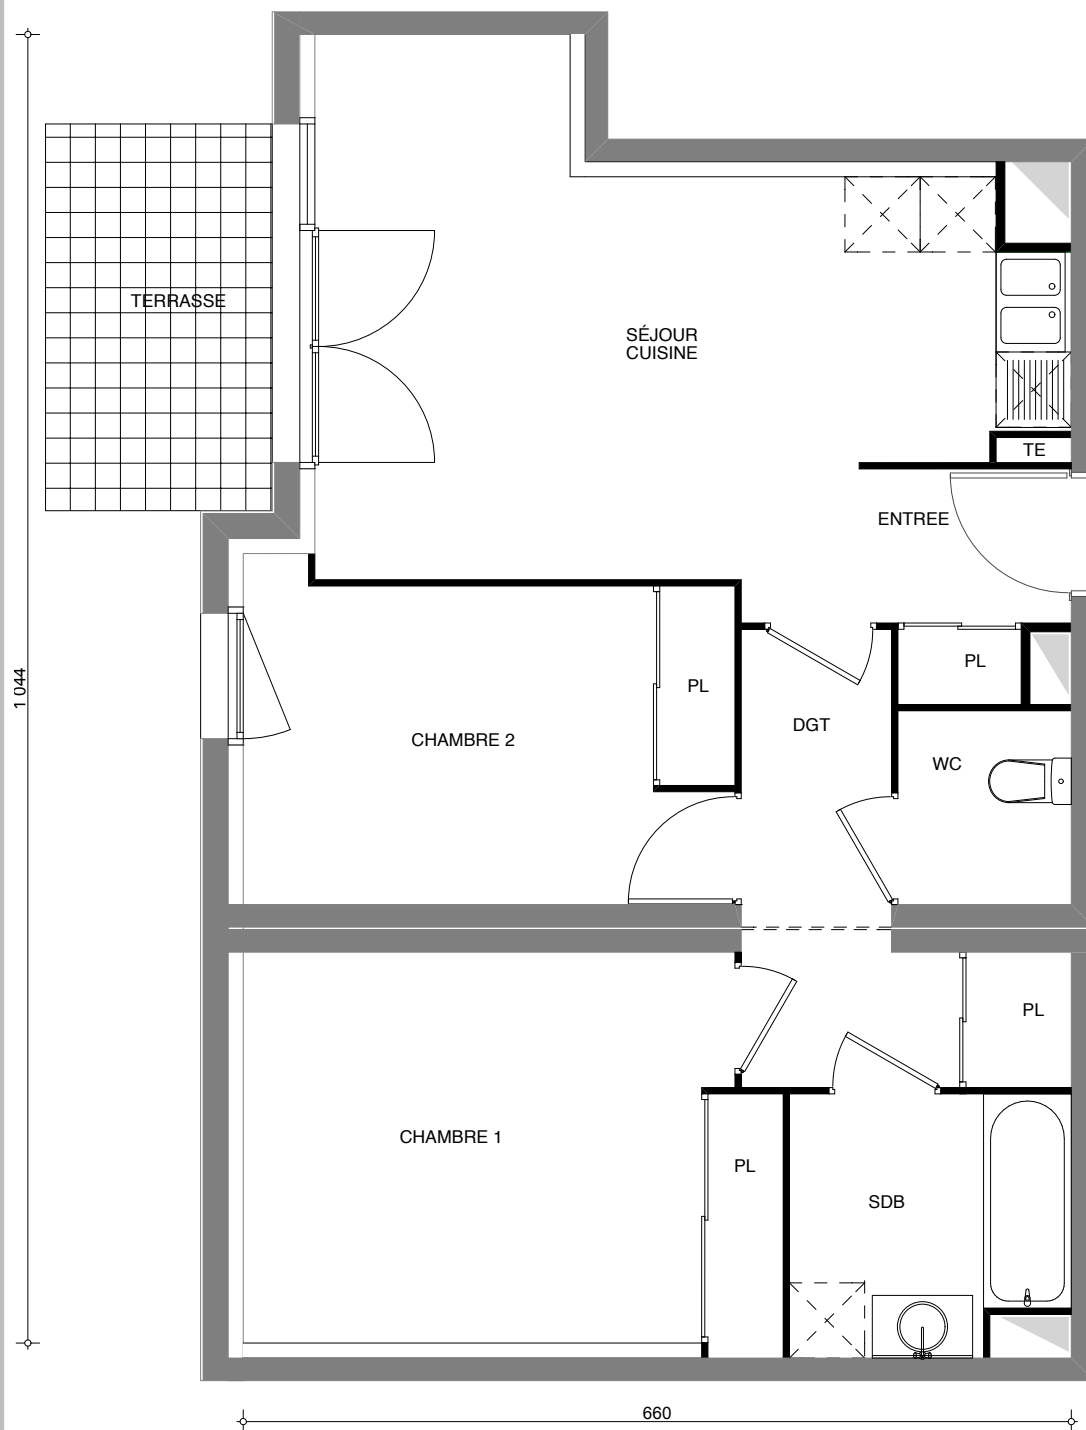


Des modifications ou des aménagements de détail, nécessités pour des raisons techniques ou administratives, pourront être apportées aux plans



RUE DE LA GARE - 33230 EYSINES



PLAN DE REPÉRAGE

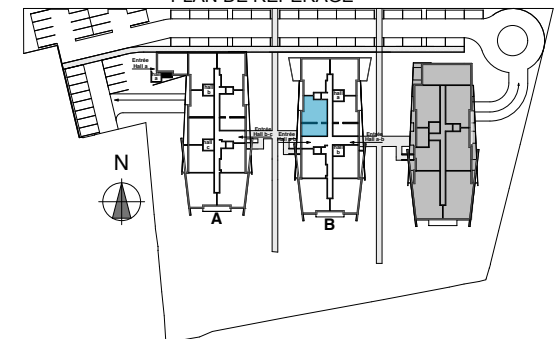

LOGEMENT T3 N°001
BÂTIMENT B - HALL A - NIVEAU RDC

ENTRÉE + PLACARD	2,70 m2
SÉJOUR-CUISINE	19,95 m2
DÉGAGEMENT+ PLACARD	5,86 m2
SALLE DE BAINS	4,46 m2
CHAMBRE 1+ PLACARD	12,94 m2
CHAMBRE 2 + PLACARD	9,98 m2
WC	2,11 m2
TOTAL SURFACE HABITABLE	58,00 m2
TERRASSE	5,58 m2

