



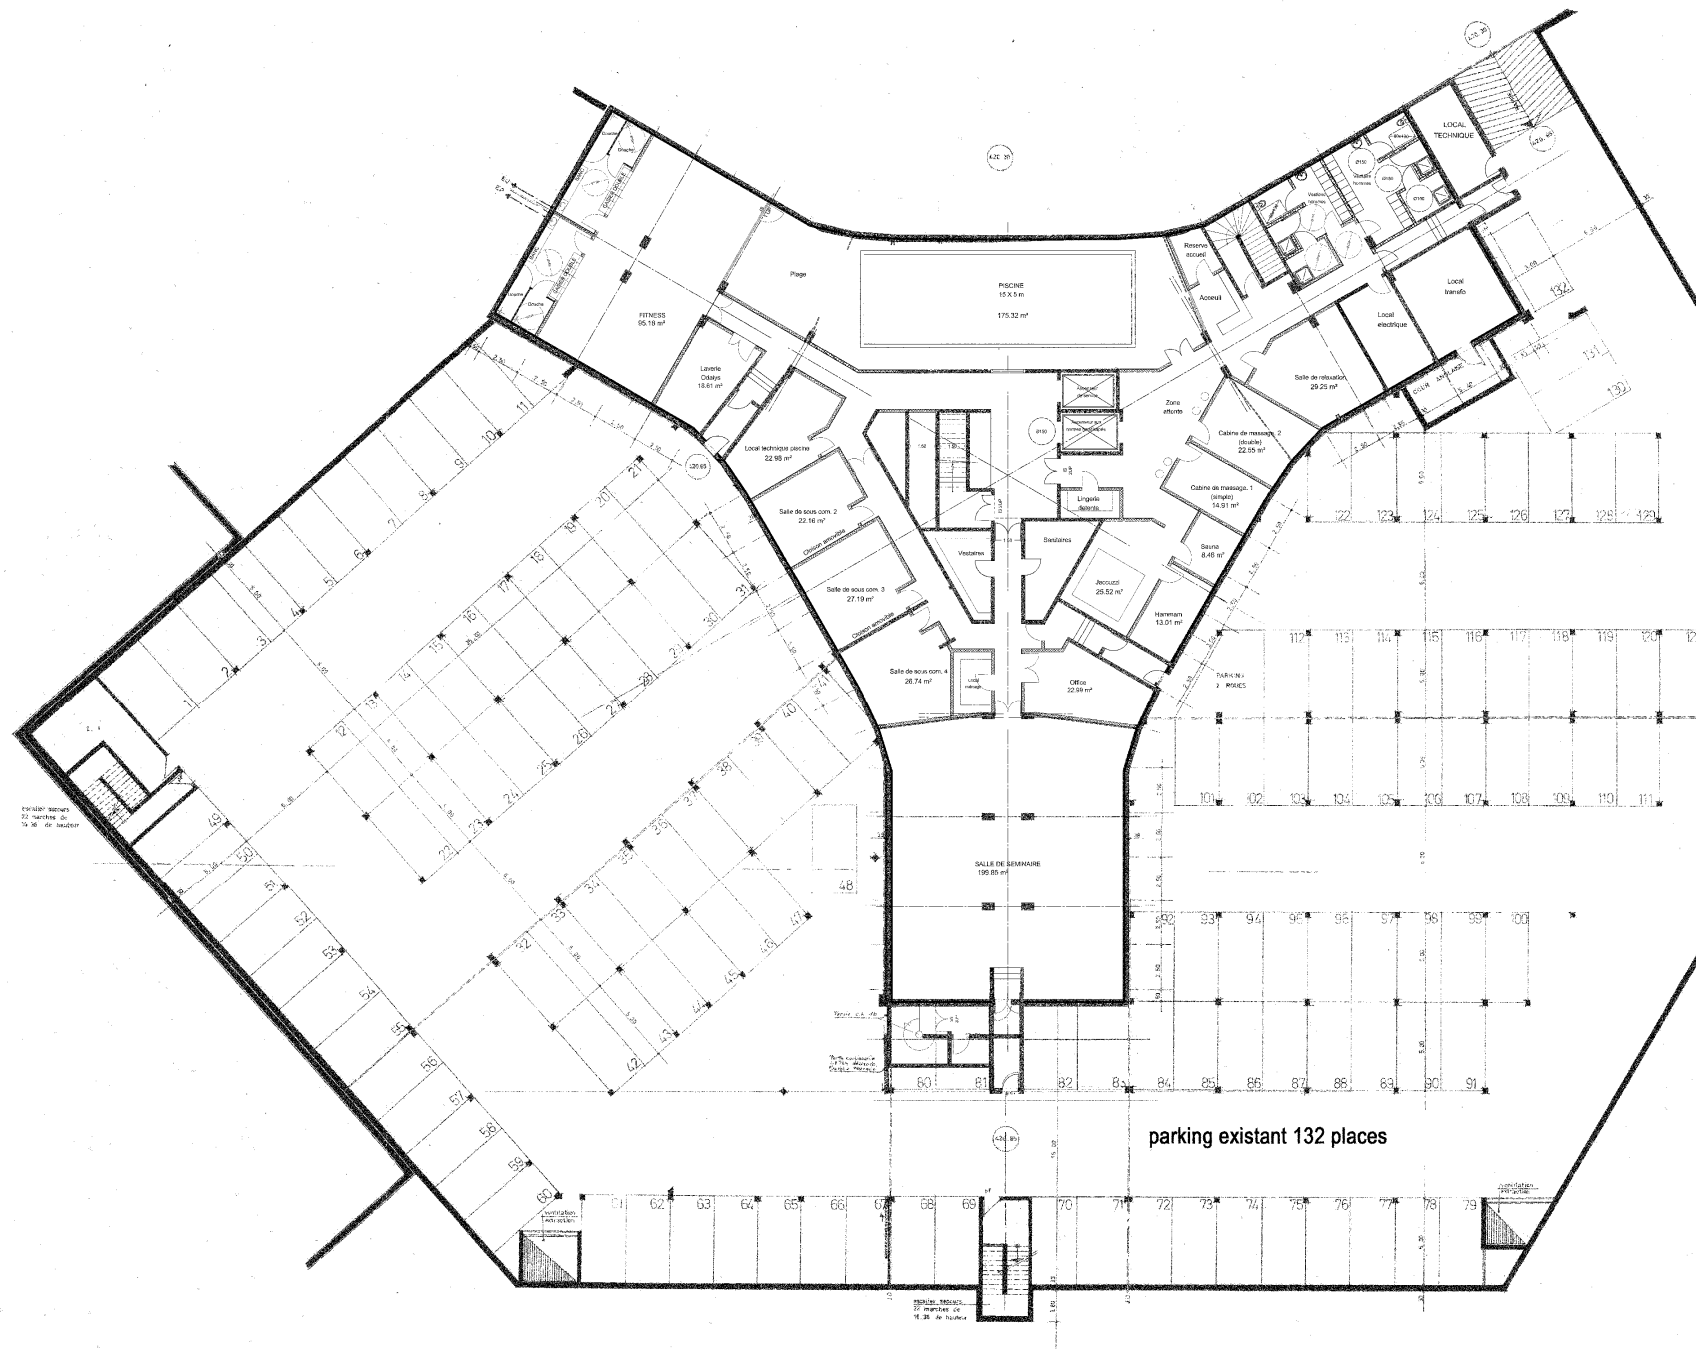

NOTA: LES PRESENTS PLANS SONT EXCLUSIVEMENT DESTINES A L'AUTORISATION ADMINISTRATIVE DE DECLARATION PREALABLE, IL NE SONT PAS DES PLANS D'EXECUTION ET NE PEUVENT EN AUCUN CAS ETRE UTILISES POUR L'AMENAGEMENT FUTUR DES LOCAUX

NOTA: Les présents plans sont des plans de principe donnés à titre indicatif, établis sur la base des documents fournis par le maître d'ouvrage, sans relevé de géométrie, ni bases précises. Les plans d'exécution devront être réalisés dans l'esprit des présents documents, après relevé précis des existants.

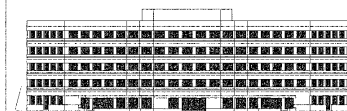

DESIGNATION DU DOCUMENT: Plan de sous sol  
DATE: Février 2010  
ECH: 1/100  
IN: C

01