


QUARTIER PONT DE LABRAU - STATION DE LA FOUX D'ALLOS

MAITRE D'OUVRAGE : BETRIM



ARCHITECTE : Olivier SABRAN Architecte D.P.L.G



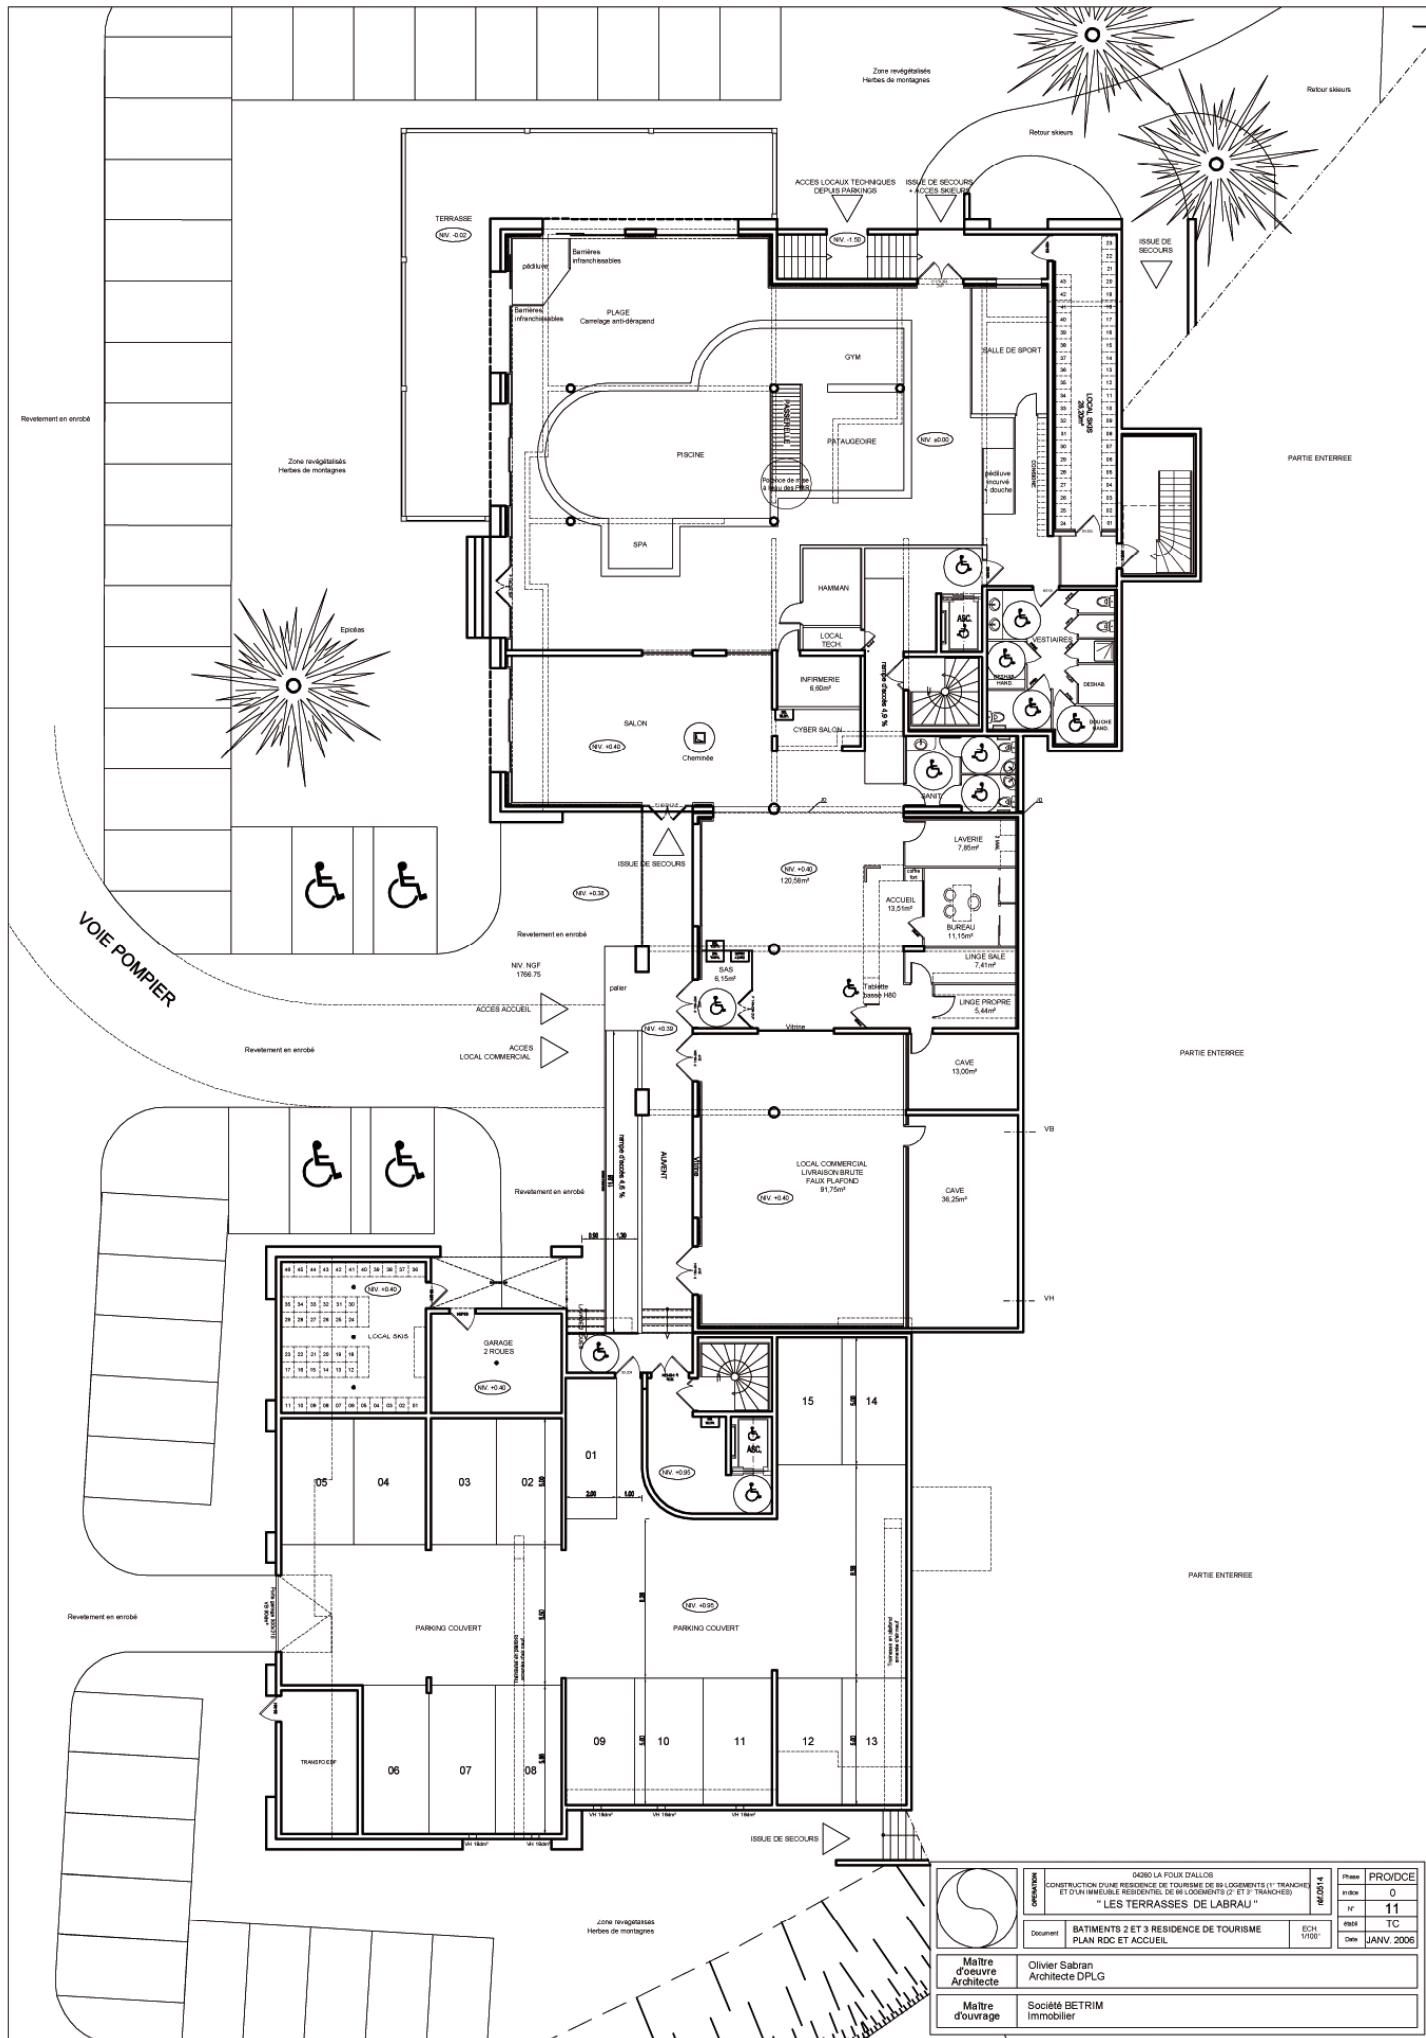


	SARNO LA FOUR DALLON			Phase	PRODCE
	CONSTRUCTION D'UNE RESIDENCE DE TOURISME DE 85 LOGEMENTS (1° TRANCHE ET D'UN IMMEUBLE RESIDENTIEL DE 16 LOGEMENTS (2° ET 3° TRANCHES))			Index	0
	"LES TERRASSES DE LABRAU"			N°	11
	Document			Etat	TC
BÂTIMENTS 2 ET 3 RESIDENCE DE TOURISME		ECH	1/1000	Date	JANV. 2006
PLAN RDC ET ACCUEIL					
Maître d'œuvre		Olivier Sabran			
Architecte		Architecte DPLG			
Maître d'ouvrage		Société BETRIM			
		Immobilier			




	DÉLIVRÉ LE 14/04/2014 CONSTRUCTION (Pleine résidence et tour de bureaux (1 ^{er} et 2 nd tranches) et d'un immeuble résidentiel, de bureaux (3 ^{ème} et 4 ^{ème} tranches) "LES TERRASSES DE LA RAU"	14/04/14	Phase	PRO/DCE
			ND	0
Document : BATIMENT 3 RESIDENCE DE TOURISME PLANS DE NIVEAU R+1 ET R+2	ECH. 1/500	IND	16	
		Date	JANV. 2006	
Maître d'œuvre Architecte	Olivier Sabran Architecte DPLG			
Maître d'ouvrage	Société BETRIM Immobilier			

TYPE A : 2
TYPE B : 5
TYPE C : 2
TOTAL : 9

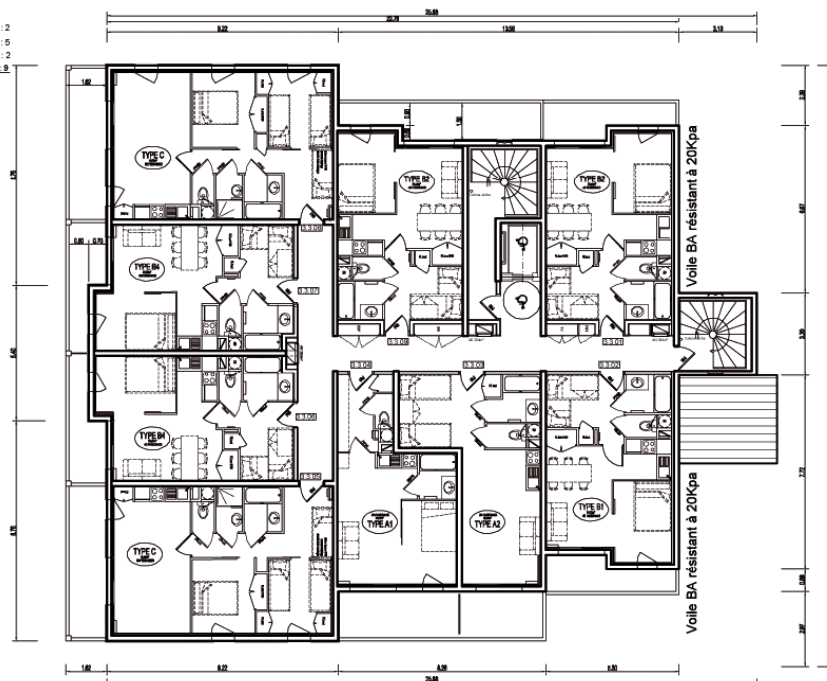

ETAGE R+3


TYPE A : 2
TYPE B : 5
TYPE C : 2
TOTAL : 9

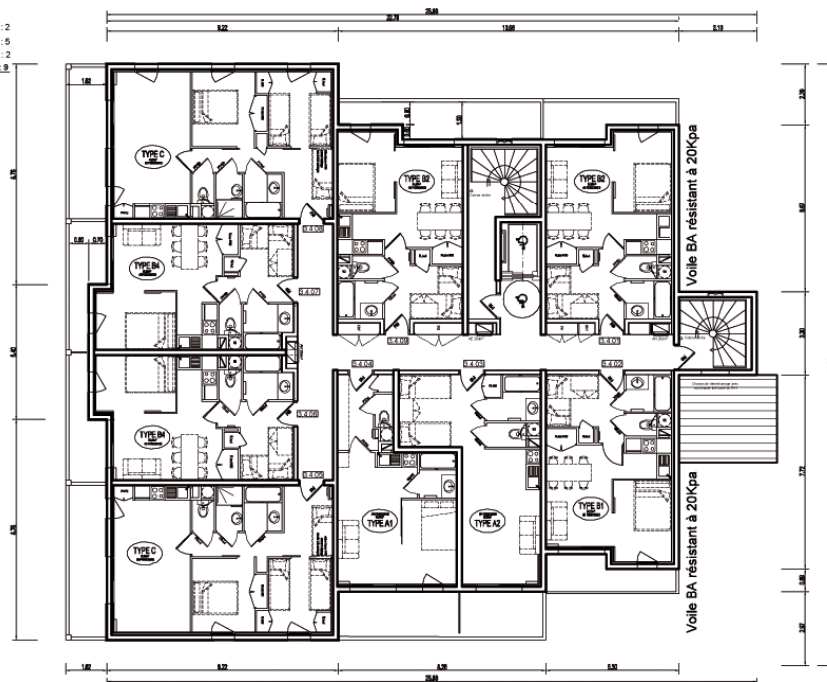

ETAGE R+4


	OPERATION	94200 LA FOUX D'ALLOS CONSTRUCTION D'UNE RESIDENCE DE TOURISME (21 TRANCHES) ET D'UN IMMEUBLE RESIDENTIEL DE RELOGEMENTS (2 ET 3 TRANCHES) "LES TERRASSES DE LABRAU"		Phase	PRO/DCE
	Document	BATIMENT 3 RESIDENCE DE TOURISME PLANS DE NIVEAU R+3 ET R+4	ETC1 1/100'	N°	17
	Maitre d'oeuvre Architecte				
	Maitre d'ouvrage				
				Etat	TC
				Date	JANV. 2006

TYPE A : 2
 TYPE B : 5
 TYPE C : 0
TOTAL : 7

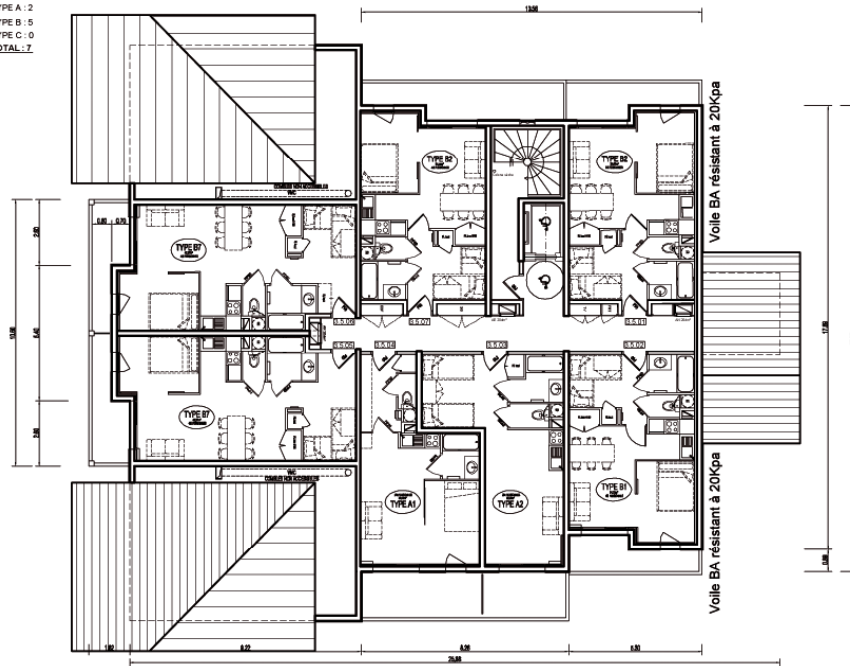

ETAGE R+5

TYPE A : 1
 TYPE B : 2
 TYPE C : 0
TOTAL : 3

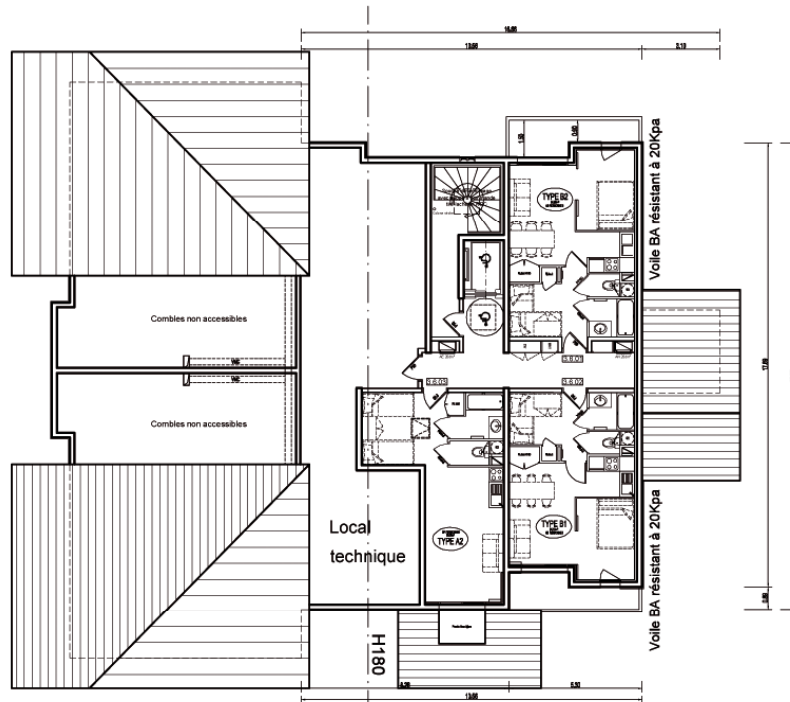

COMBLES

	OPÉRATION 94260 LA FOLLE D'ALLOS CONSTRUCTION D'UNE RÉSIDENCE DE TOURISME DE 80 LOGEMENTS (17 TRANCHES) ET D'UN IMMEUBLE RESIDENTIEL DE 10 LOGEMENTS (2 ET 3 TRANCHES) "LES TERRASSES DE LABRAU"		Phase	PRO/DCE
	Document BATIMENT 3 RESIDENCE DE TOURISME PLANS DE NIVEAU R+5 ET R+C		Index	0
	Maitre d'œuvre Architecte		N°	18
	Maitre d'ouvrage Société BETRIM Immobilier		Etat	TC
		ECN 1/100'	Date	JANV. 2006