


# Résidence CHARLEY

Avenue du Marechal de Latre de Tassigny  
83600 FREJUS

|  |
|--|
| NIVEAU 0                                     |
| 70 places intérieures / 6 places extérieures |
| Date : 05/08/2010                            |

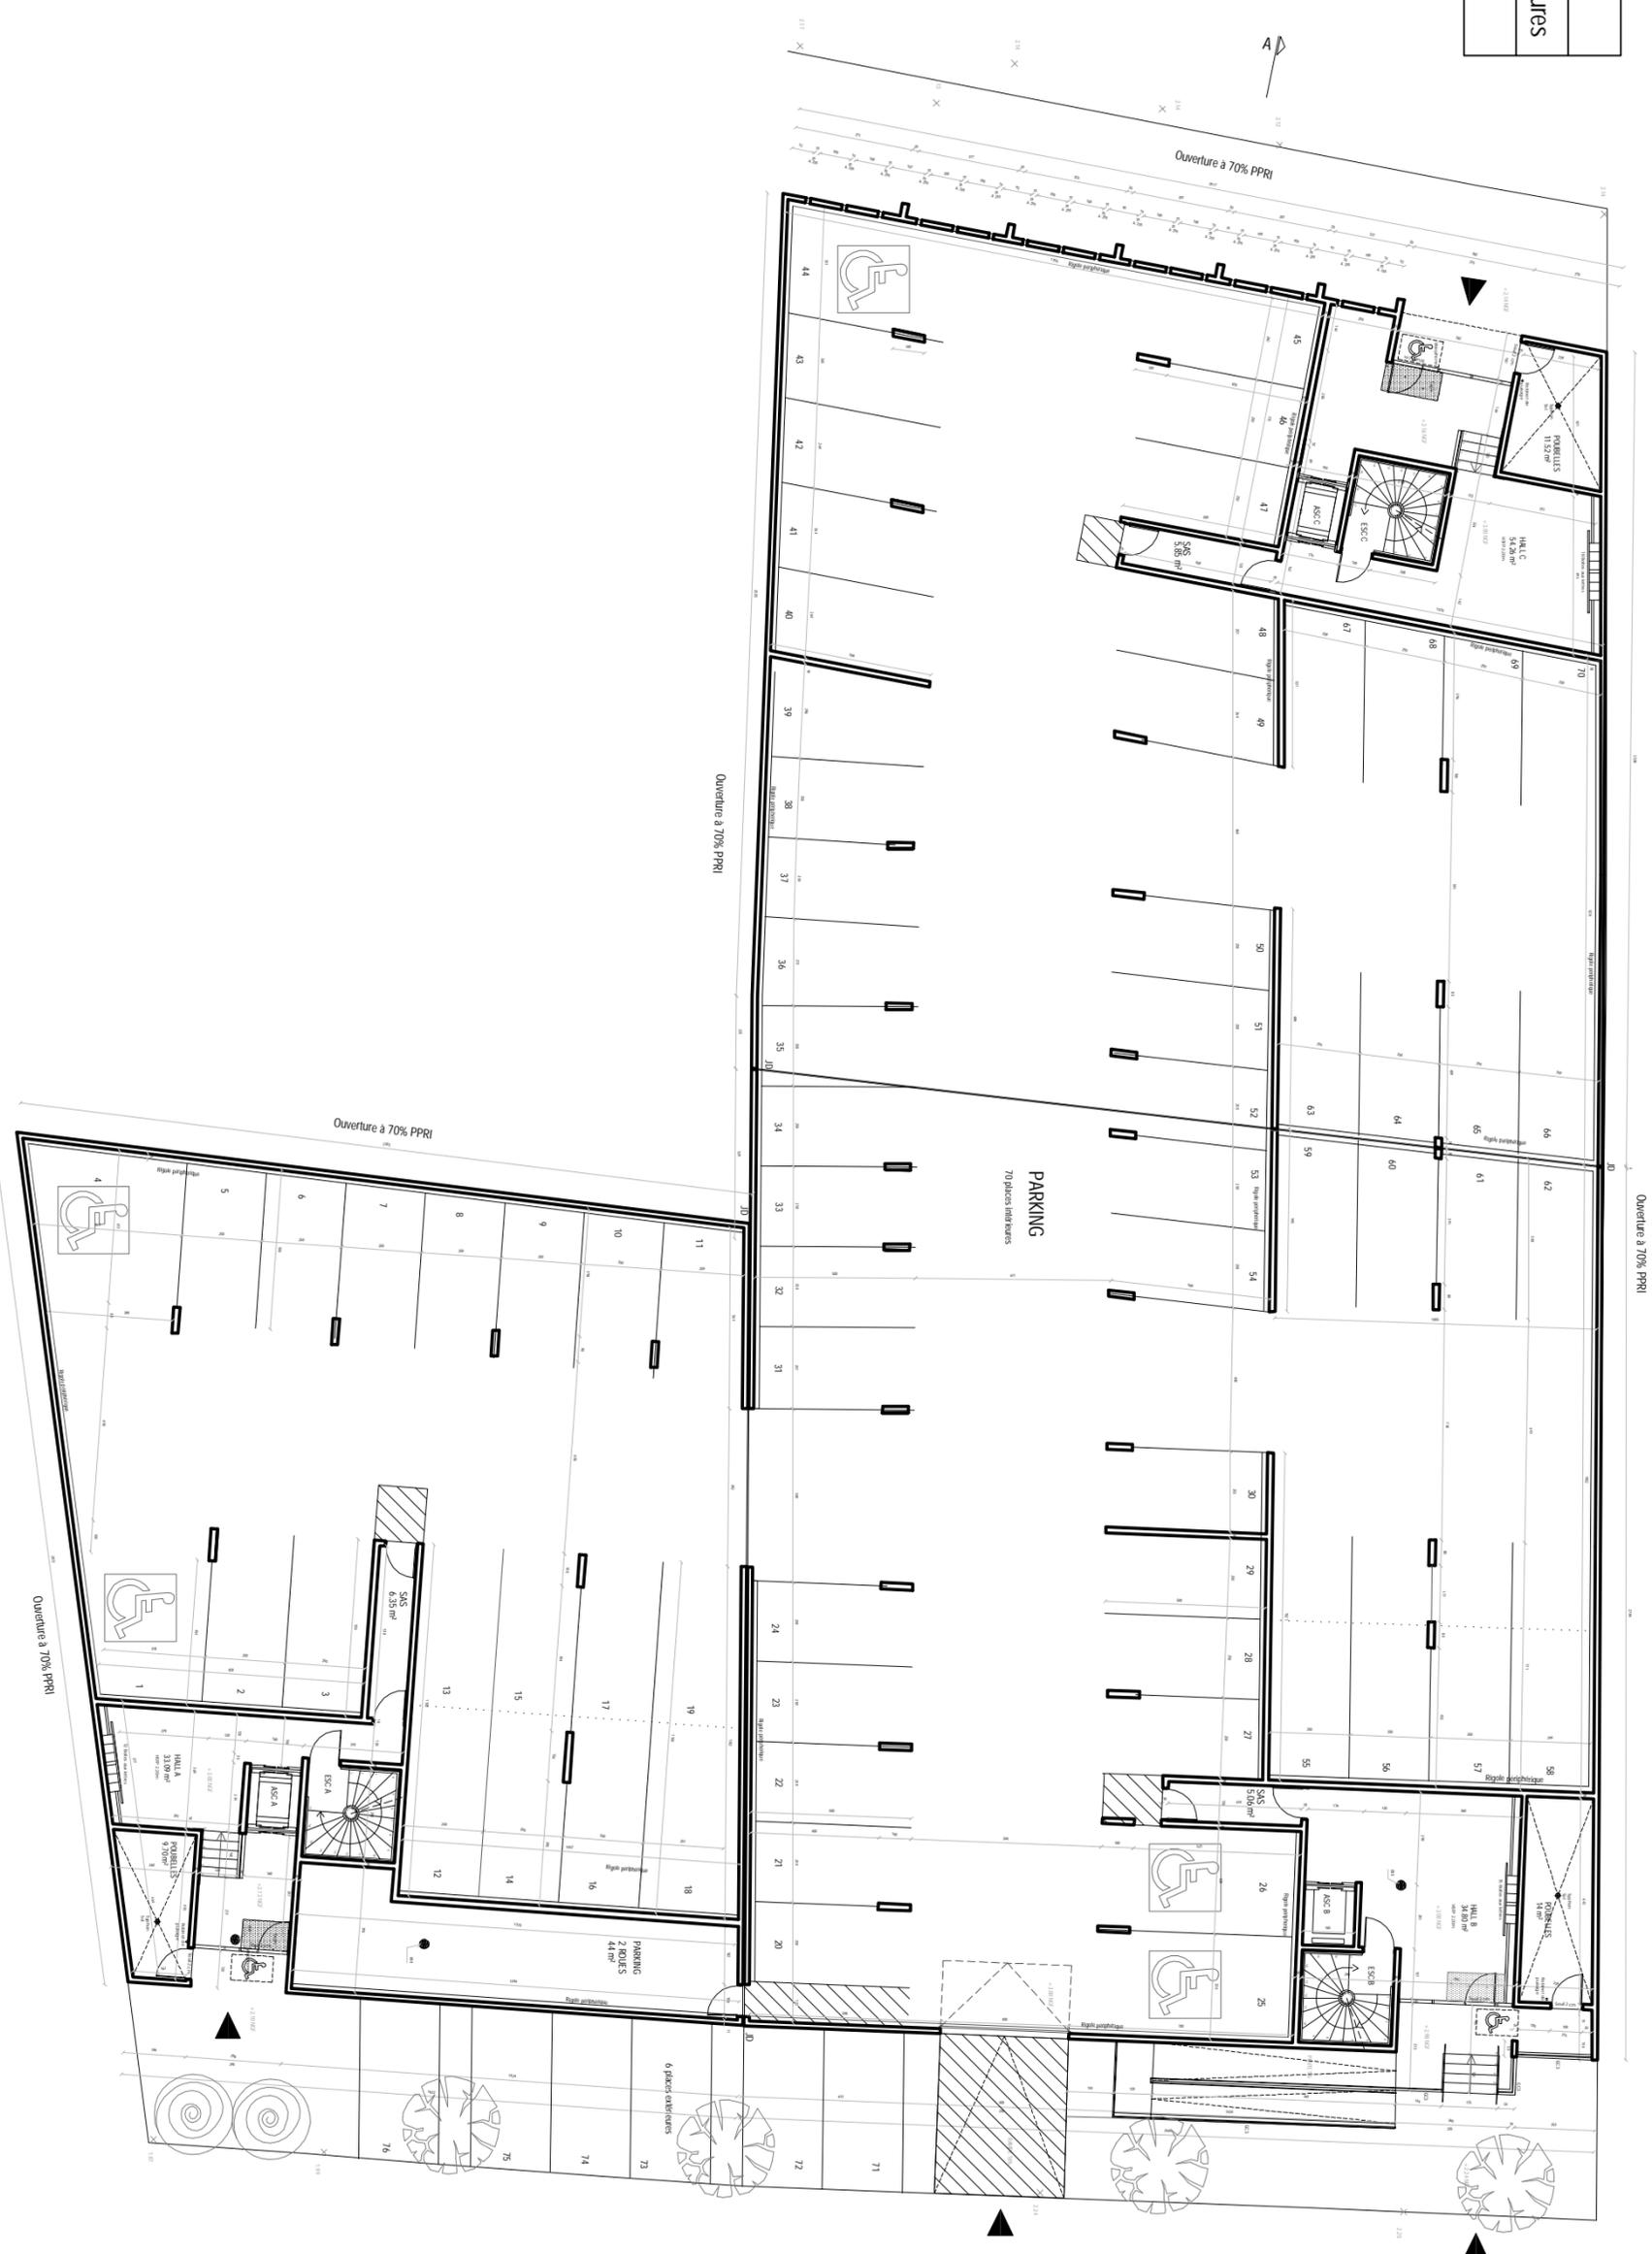

Echelle 1/200

SUD



NOTA : Des modifications sont susceptibles d'être apportées à ce plan en fonction des nécessités techniques de la réalisation.  
Les surfaces incluent les placards. Les retombées, soffites et canalisations ne figurent pas.