



Résidence CHARLEY


Avenue du Maréchal de Lattre de Tassigny
83600 FREJUS

3 PIECES n° A31
NIVEAU 3
Date : 06/04/2010

SURFACE HABITABLE	
Séjour	24.72 m²
Cuisine	5.38 m²
Hall	5.62 m²
Chambre 1	12.47 m²
Chambre 2	10.60 m²
Bains	4.33 m²
WC	2.25 m²
Dégt	3.70 m²
Total habitable	69.07 m²
Balcon	15.89 m²



AVENUE DE LATTRE DE TASSIGNY

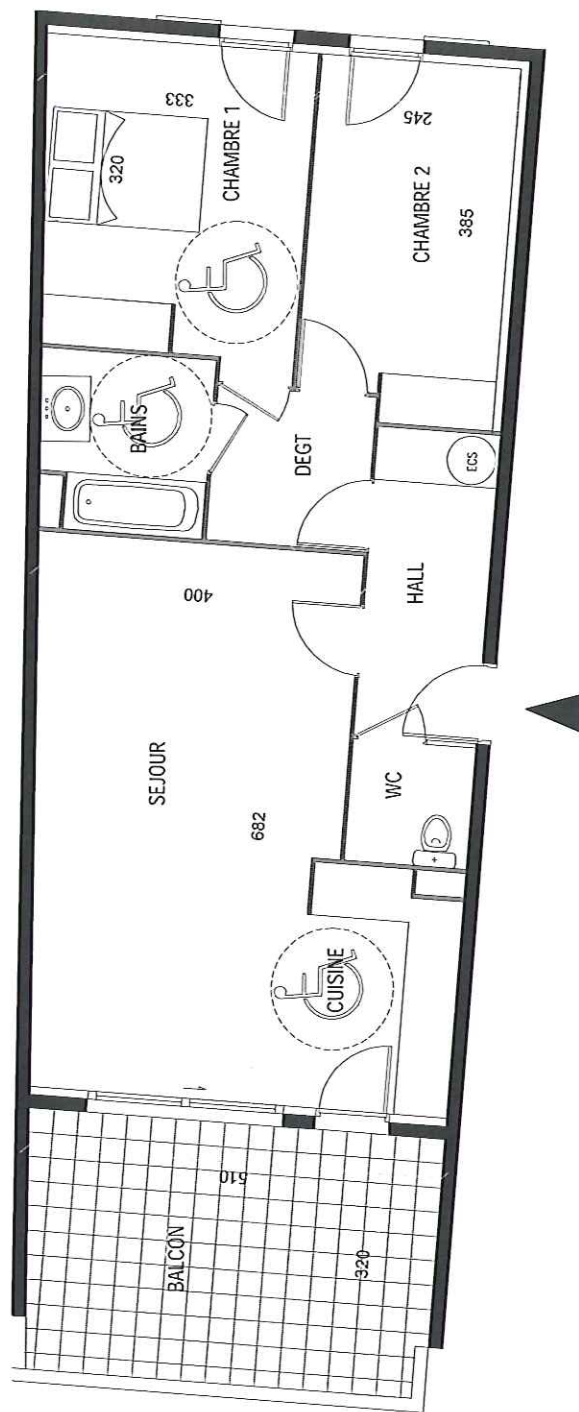

NOTA : Des modifications sont susceptibles d'être apportées à ce plan en fonction des nécessités techniques de la réalisation. Les surfaces incluent les placards. Les retombées, soffites et canalisations ne figurent pas.

