



Résidence CHARLEY



Avenue du Maréchal de Lattre de Tassigny
83600 FREJUS

3 PIECES n° B11
NIVEAU 1
Date : 27/07/2010

SURFACE HABITABLE	
Sejour	23.36 m ²
Cuisine	6.81 m ²
Hall	6.96 m ²
Chambre 1	13.02 m ²
Chambre 2	12.44 m ²
Bains	4.36 m ²
WC	2.85 m ²
Total habitable	69.80 m ²
Terrasse	19.31 m ²
Jardin	42.42 m ²



SUD

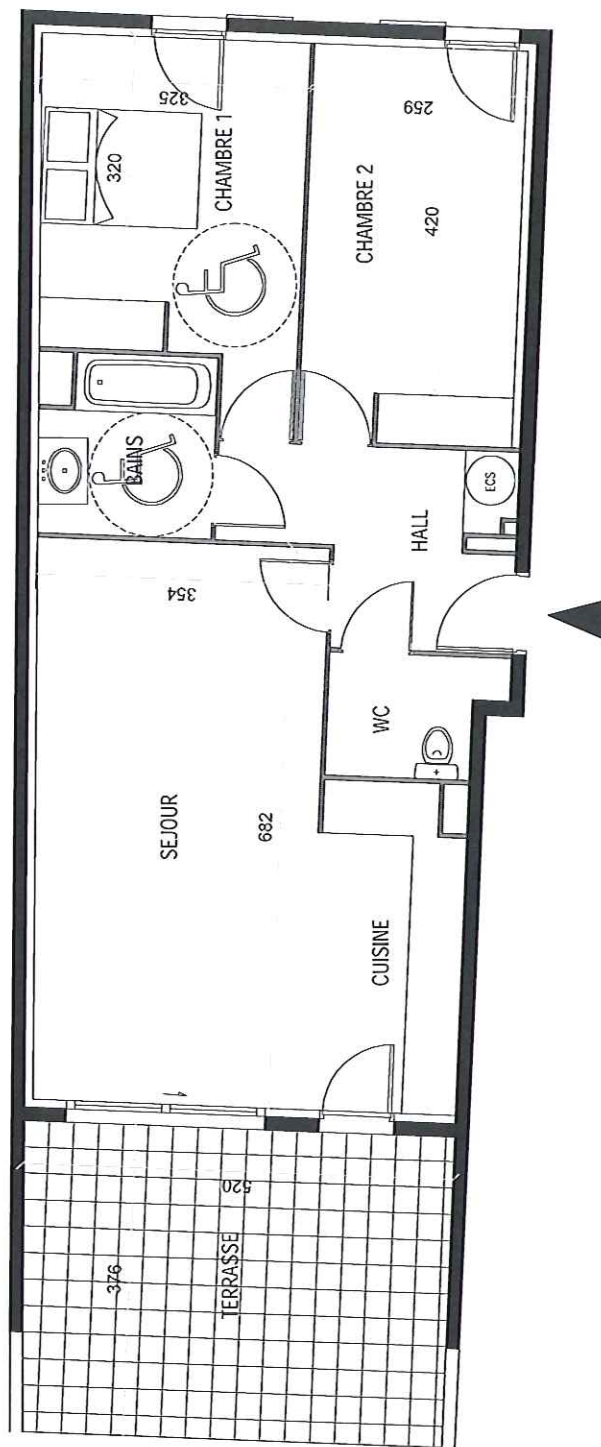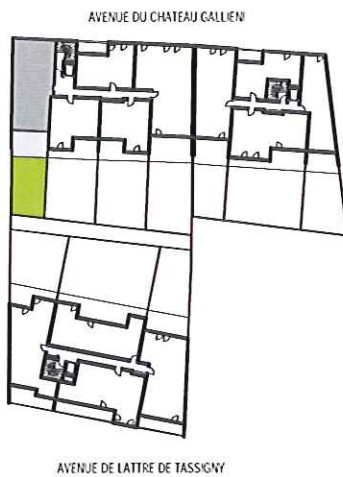

NOTA : Des modifications sont susceptibles d'être apportées à ce plan en fonction des nécessités techniques de la réalisation.
Les surfaces incluent les placards. Les rebords, soffites et canalisations ne figurent pas.