



Résidence CHARLEY

Avenue du Maréchal de Lattre de Tassigny
83600 FREJUS



3 PIECES n° B21

NIVEAU 2

Date : 27/07/2010


SURFACE HABITABLE

Séjour	23.36 m²
Cuisine	6.81 m²
Hall	6.96 m²
Chambre 1	13.02 m²
Chambre 2	12.44 m²
Bains	4.36 m²
WC	2.85 m²
Total habitable	69.80 m²
Balcon	16.47 m²

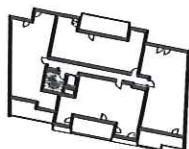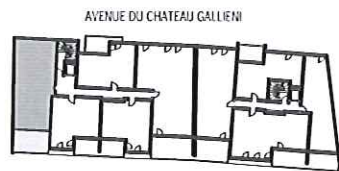

AVENUE DE LATTRE DE TASSIGNY

AVENUE DU CHATEAU GALLIENI

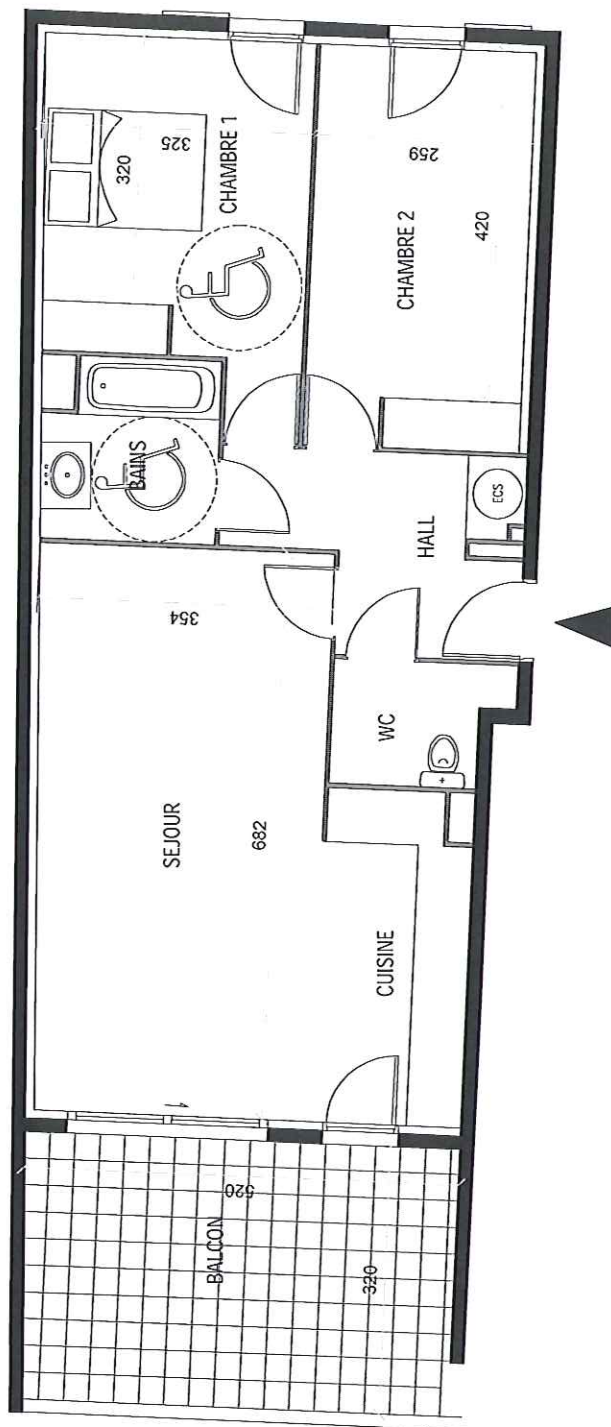

NOTA : Des modifications sont susceptibles d'être apportées à ce plan en fonction des nécessités techniques de la réalisation.
Les surfaces incluent les placards. Les retombées, soffites et canalisations ne figurent pas.