



Résidence CHARLEY

Avenue du Maréchal de Lattre de Tassigny
83600 FREJUS

4 PIECES n° B23
NIVEAU 2
Date : 06/04/2010

SURFACE HABITABLE	
Séjour	26.05 m²
Cuisine	7.44 m²
Hall	4.01 m²
Chambre 1	12.88 m²
Chambre 2	12.03 m²
Chambre 3	12.05 m²
Bains 1	4.42 m²
Bains 2	2.65 m²
WC	2.86 m²
Dégt	6.56 m²
Total habitable	90.95 m²
Balcon	19.71 m²




SUD



AVENUE DU CHATEAU GALLIENI



AVENUE DE LATTRE DE TASSIGNY

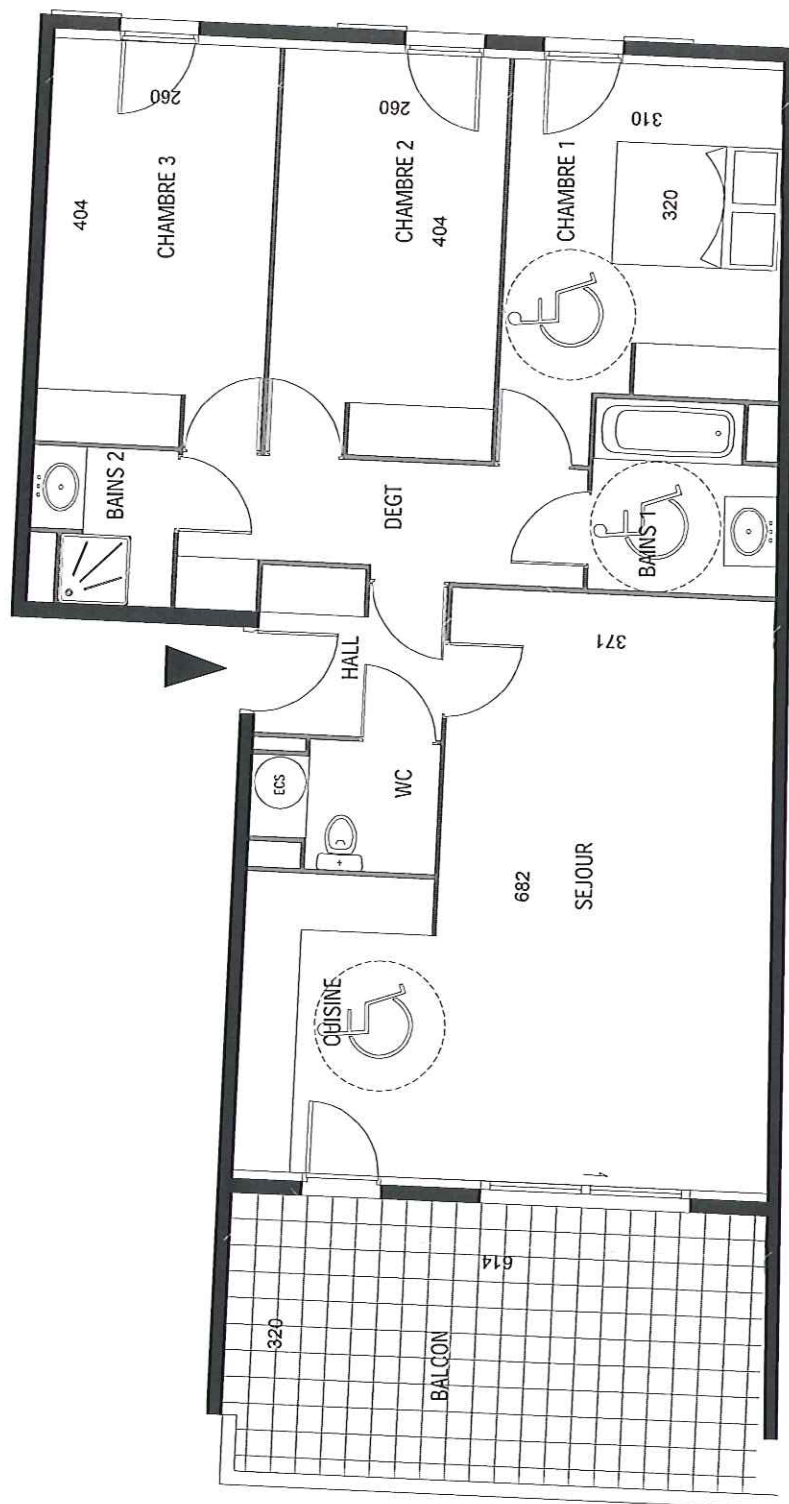

NOTA : Des modifications sont susceptibles d'être apportées à ce plan en fonction des nécessités techniques de la réalisation.
Les surfaces incluent les placards. Les retombées, soffites et canalisations ne figurent pas.

