





Résidence CHARLEY

Avenue du Marechal de Lattre de Tassigny
83600 FREJUS

3 PIECES n° C11
NIVEAU 1
Date : 06/04/2010

SURFACE HABITABLE	
Séjour	23.69 m ²
Cuisine	6.08 m ²
Hall	4.90 m ²
Chambre 1	13.08 m ²
Chambre 2	10.69 m ²
Bains	5.40 m ²
WC	2.25 m ²
Dégt	2.52 m ²
Total habitable	68.61 m²
Balcon	13.72 m ²
Terrasse	14.01 m ²
Jardin	62.02 m ²

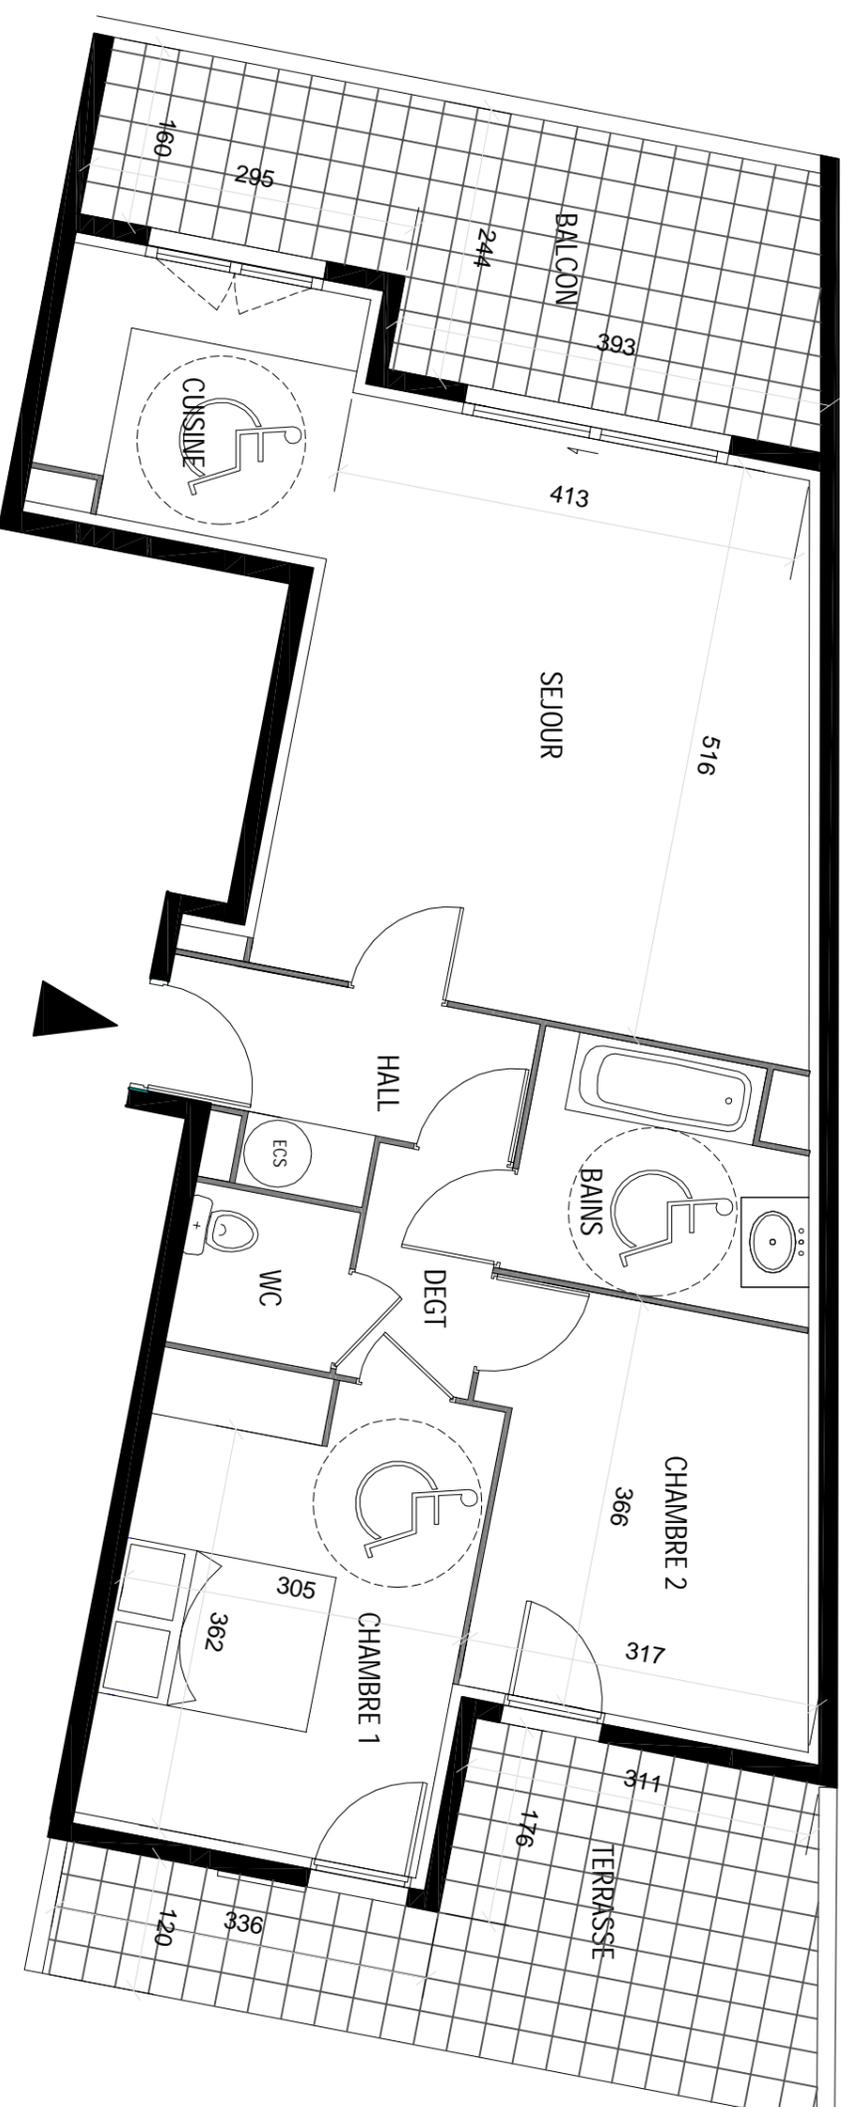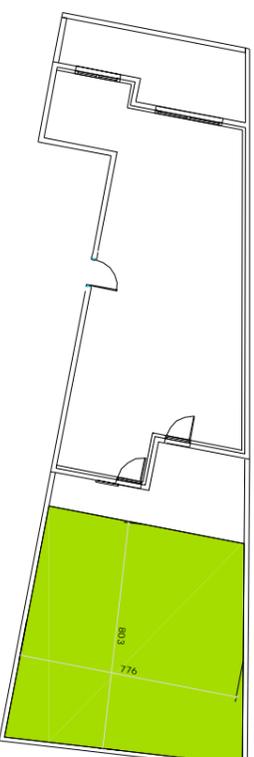

NOTA : Des modifications sont susceptibles d'être apportées à ce plan en fonction des nécessités techniques de la réalisation.
Les surfaces incluent les placards. Les rebombes, soffites et canalisations ne figurent pas.

