





Résidence CHARLEY

Avenue du Marechal de Lattre de Tassigny
83600 FREJUS

3 PIECES n° C12
NIVEAU 1
Date : 27/07/2010

SURFACE HABITABLE	
Séjour	20.84 m ²
Cuisine	7.39 m ²
Hall	2.70 m ²
Chambre 1	13.32 m ²
Chambre 2	10.30 m ²
Bains	4.32 m ²
WC	2.96 m ²
Dégt	4.17 m ²
Total habitable	66.00 m ²
Terrasse	28.65 m ²
Jardin	116.45 m ²

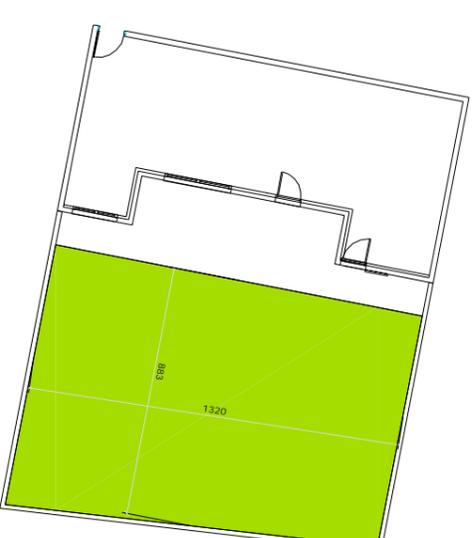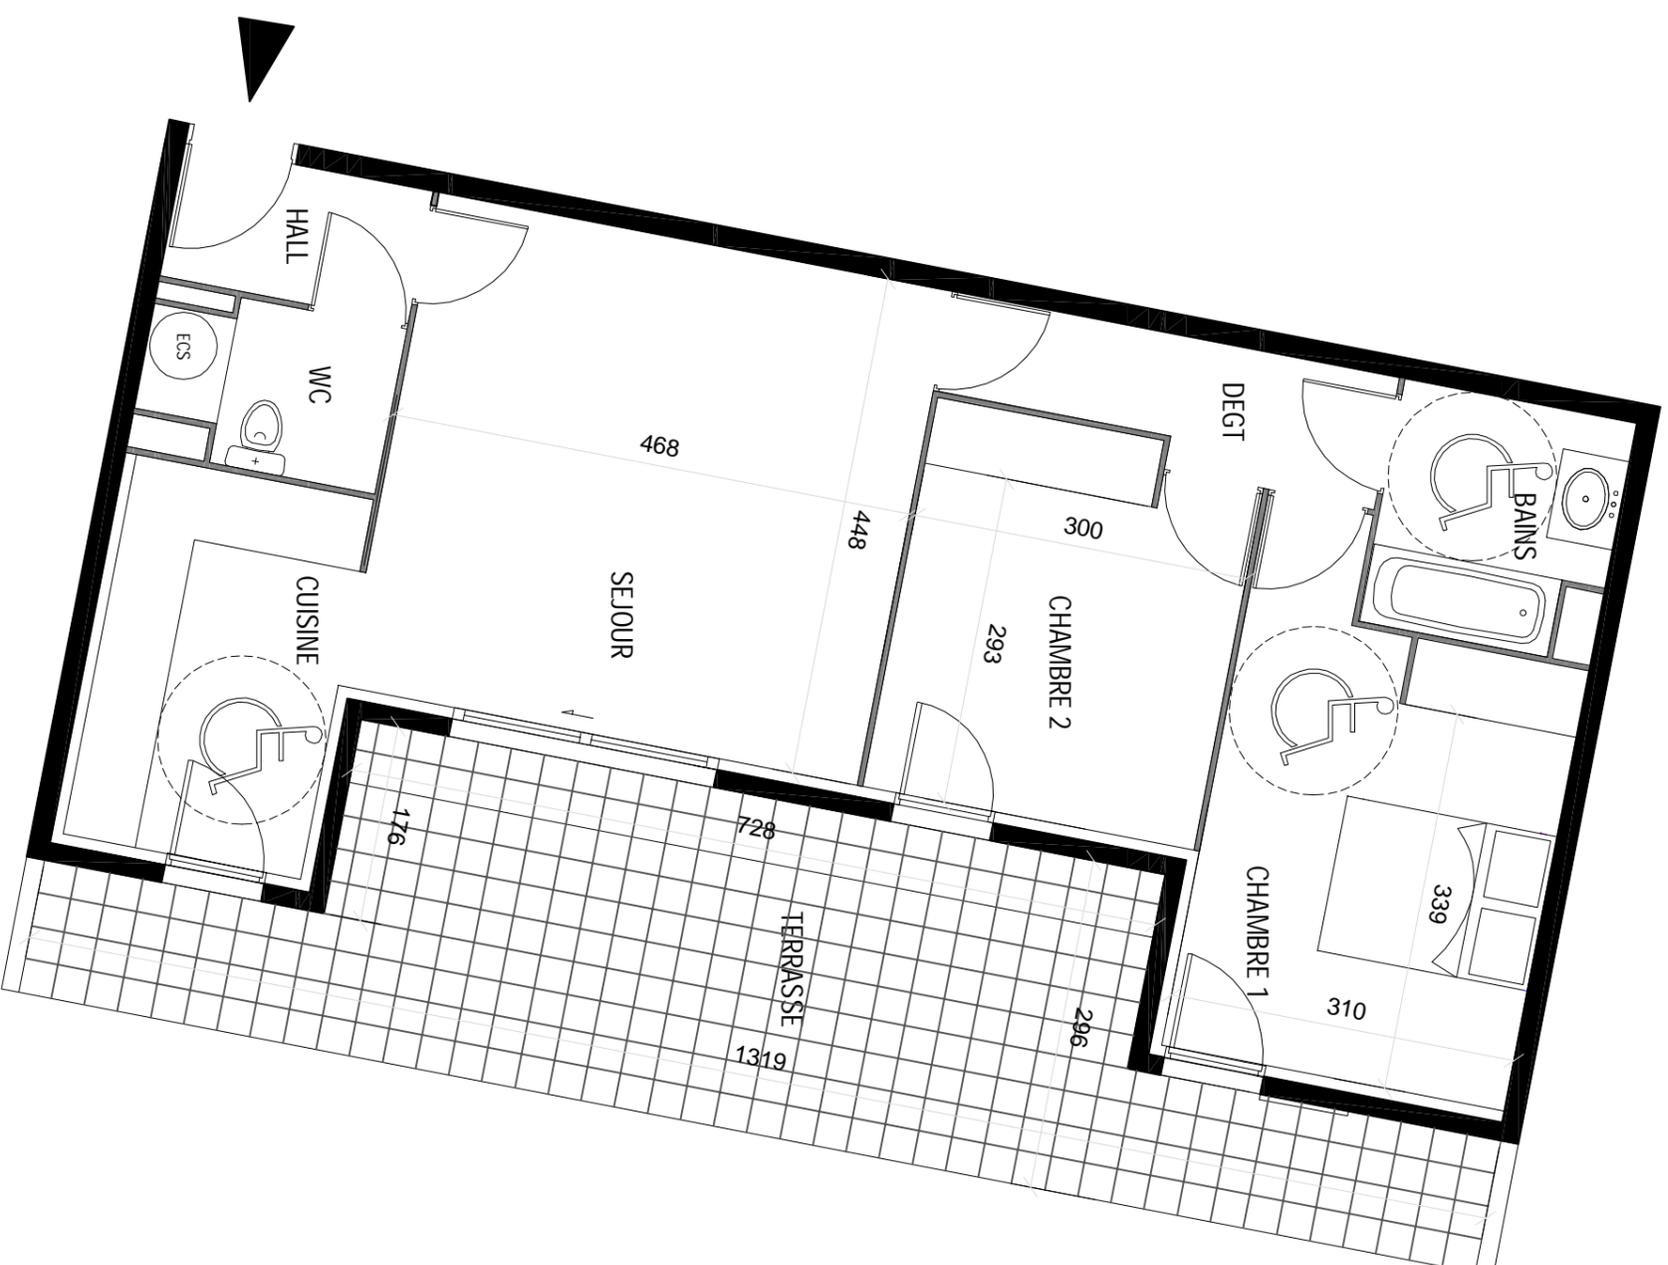

NOTA : Des modifications sont susceptibles d'être apportées à ce plan en fonction des nécessités techniques de la réalisation.
Les surfaces incluent les placards. Les rebombées, soffites et canalisations ne figurent pas.