





Résidence CHARLEY

Avenue du Marechal de Lattre de Tassigny
83600 FREJUS

3 PIECES n° C13
NIVEAU 1
Date : 06/04/2010

SURFACE HABITABLE	
Séjour	22.47 m ²
Cuisine	9.07 m ²
Hall	5.50 m ²
Chambre 1	15.07 m ²
Chambre 2	12.57 m ²
Bains	4.62 m ²
WC	2.81 m ²
Total habitable	72.11 m ²
Balcon	10.87 m ²
Terrasse	18.38 m ²
Jardin	49.90 m ²

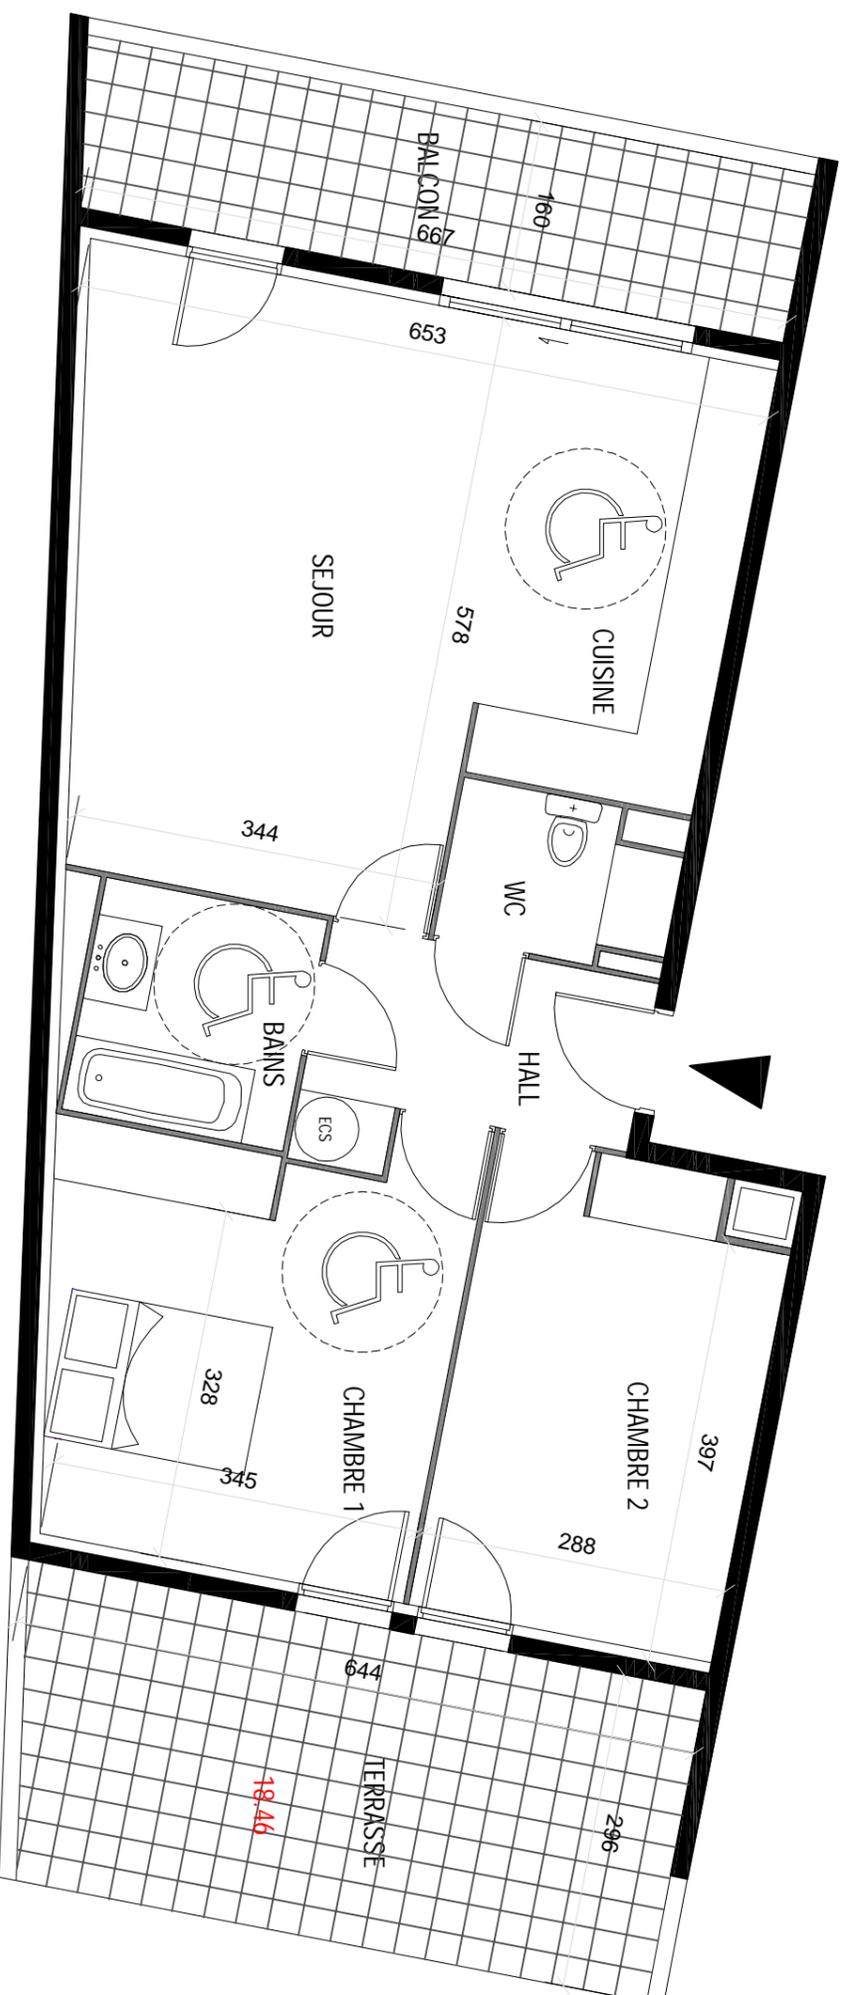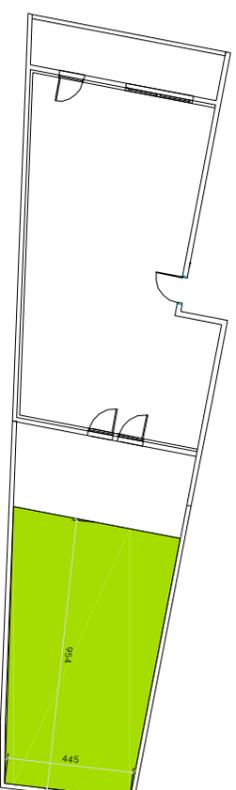

NOTA : Des modifications sont susceptibles d'être apportées à ce plan en fonction des nécessités techniques de la réalisation.
Les surfaces incluent les placards. Les rebordées, soffites et canalisations ne figurent pas.

