





Résidence CHARLEY


Avenue du Maréchal de Lattre de Tassigny
83600 FREJUS

3 PIECES n° C23
NIVEAU 2
Date : 06/04/2010


SURFACE HABITABLE	
Séjour	22.47 m²
Cuisine	9.07 m²
Hall	5.50 m²
Chambre 1	15.07 m²
Chambre 2	12.57 m²
Bains	4.62 m²
WC	2.81 m²
Total habitable	72.11 m²
Balcon	13.29 m²

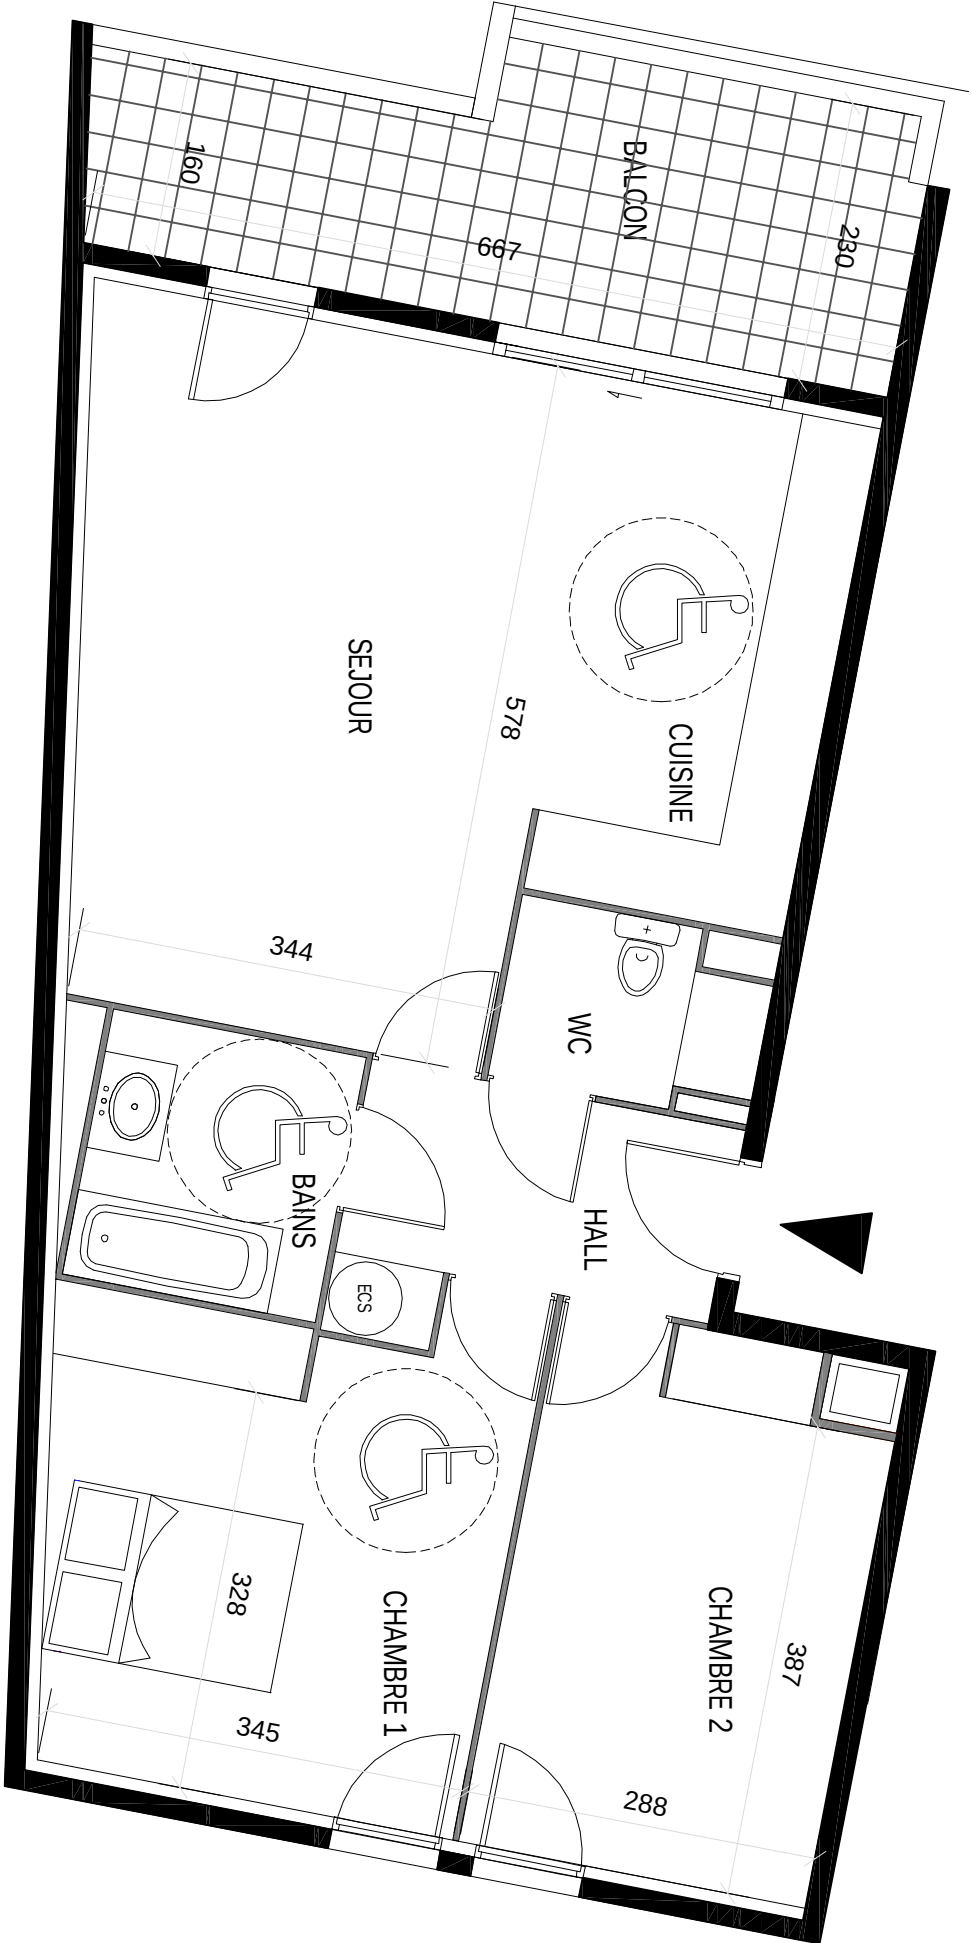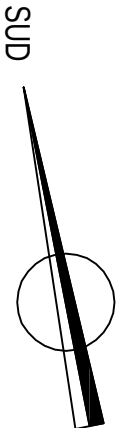

AVENUE DE LATTRE DE TASSIGNY

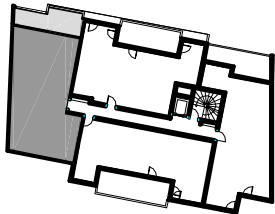

AVENUE DU CHATEAU GALLIENI

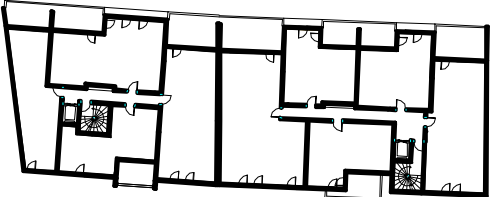

NOTA : Des modifications sont susceptibles d'être apportées à ce plan en fonction des nécessités techniques de la réalisation.
Les surfaces incluent les placards. Les retombées, soffites et canalisations ne figurent pas.

