




# Résidence CHARLEY


Avenue du Marechal de Lattre de Tassigny  
83600 FREJUS

3 PIECES n° C32
NIVEAU 3
Date : 06/04/2010


SURFACE HABITABLE	
Séjour	20.84 m <sup>2</sup>
Cuisine	7.39 m <sup>2</sup>
Hall	2.70 m <sup>2</sup>
Chambre 1	13.32 m <sup>2</sup>
Chambre 2	10.30 m <sup>2</sup>
Bains	4.32 m <sup>2</sup>
WC	2.96 m <sup>2</sup>
Dégt	4.17 m <sup>2</sup>
Total habitable	66.00 m <sup>2</sup>
Balcon	17.27 m <sup>2</sup>

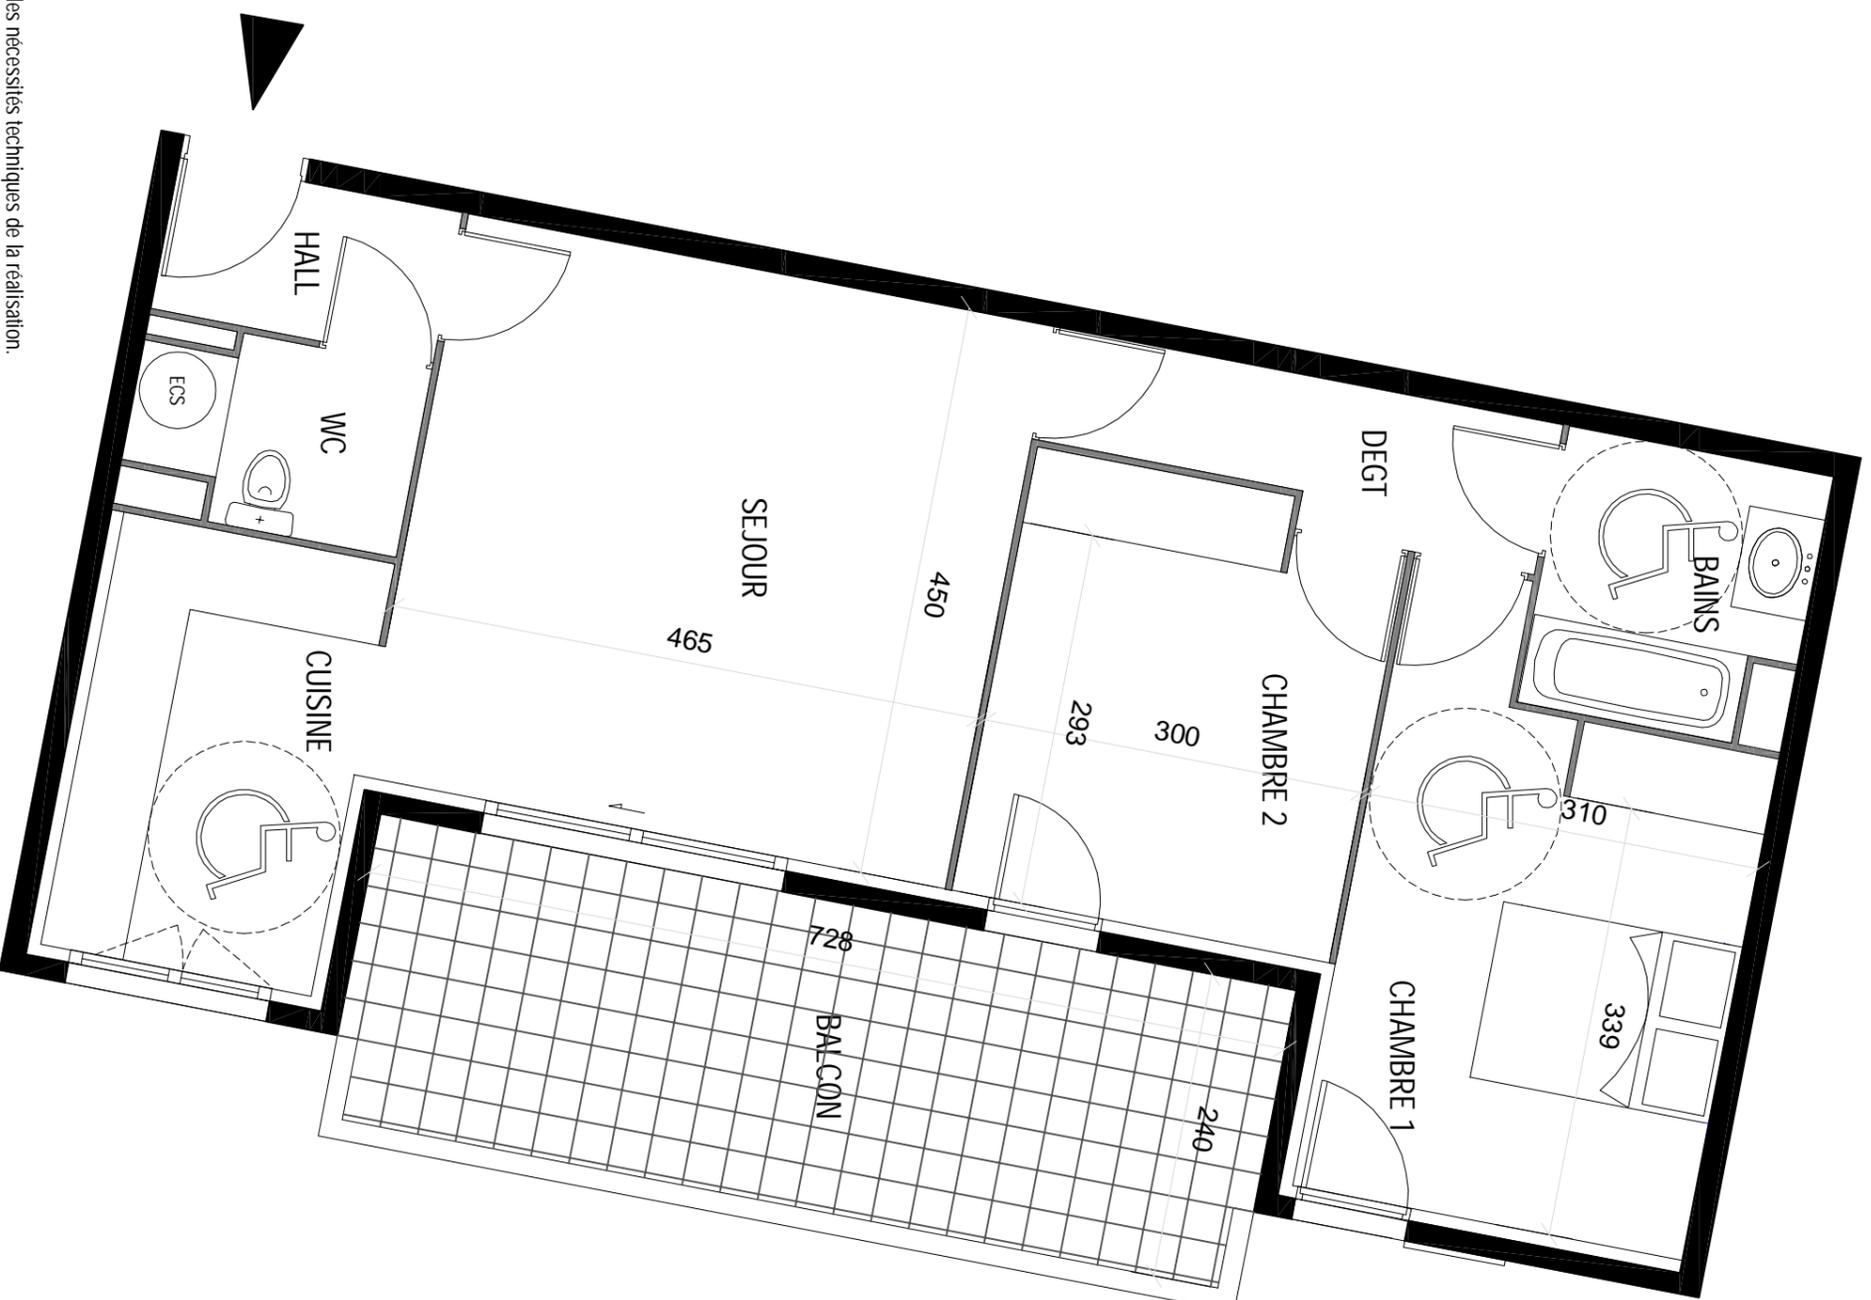

AVENUE DE LATTRE DE TASSIGNY

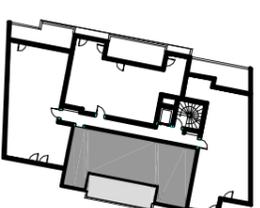

AVENUE DU CHATEAU GALLENI

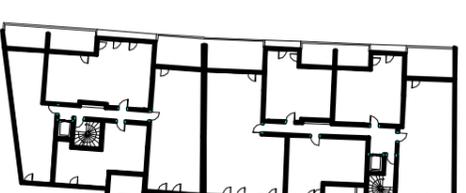

NOTA : Des modifications sont susceptibles d'être apportées à ce plan en fonction des nécessités techniques de la réalisation.  
Les surfaces incluent les placards. Les rebords, soffites et canalisations ne figurent pas.