




Résidence CHARLEY



Avenue du Marechal de Lattre de Tassigny
83600 FREJUS

3 PIECES n° C33
NIVEAU 3
Date : 06/04/2010

SURFACE HABITABLE	
Séjour	22.47 m ²
Cuisine	9.07 m ²
Hall	5.50 m ²
Chambre 1	15.07 m ²
Chambre 2	12.57 m ²
Bains	4.62 m ²
WC	2.81 m ²
Total habitable	72.11 m ²
Balcon	13.29 m ²

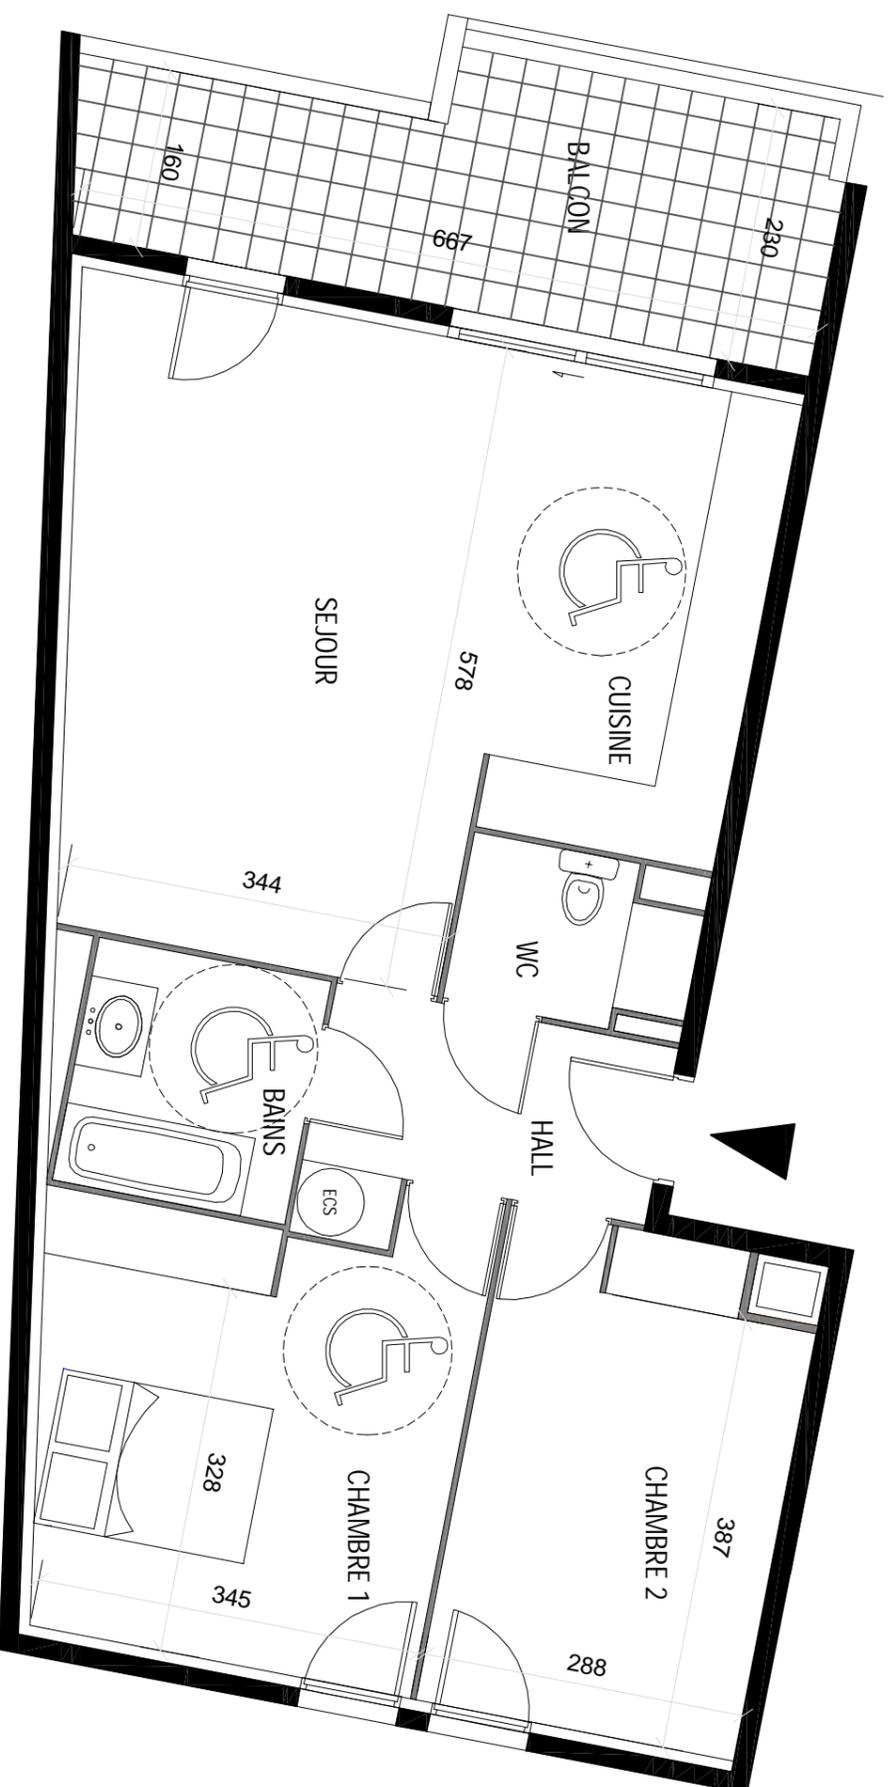

AVENUE DE LATTRE DE TASSIGNY

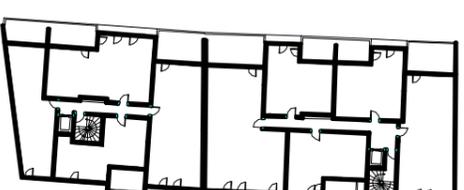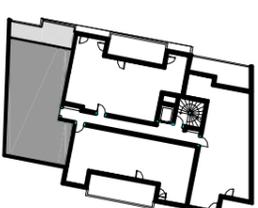

AVENUE DU CHATEAU GALIENI

NOTA : Des modifications sont susceptibles d'être apportées à ce plan en fonction des nécessités techniques de la réalisation.
Les surfaces incluent les placards. Les rebombées, soffites et canalisations ne figurent pas.

