




# Résidence CHARLEY

Avenue du Marechal de Lattre de Tassigny  
83600 FREJUS


3 PIECES n° C43
NIVEAU 4
Date : 06/04/2010

SURFACE HABITABLE	
Séjour	22.47 m <sup>2</sup>
Cuisine	9.07 m <sup>2</sup>
Hall	5.50 m <sup>2</sup>
Chambre 1	15.07 m <sup>2</sup>
Chambre 2	12.57 m <sup>2</sup>
Bains	4.62 m <sup>2</sup>
WC	2.81 m <sup>2</sup>
Total habitable	72.11 m <sup>2</sup>
Balcon	13.29 m <sup>2</sup>


SUD

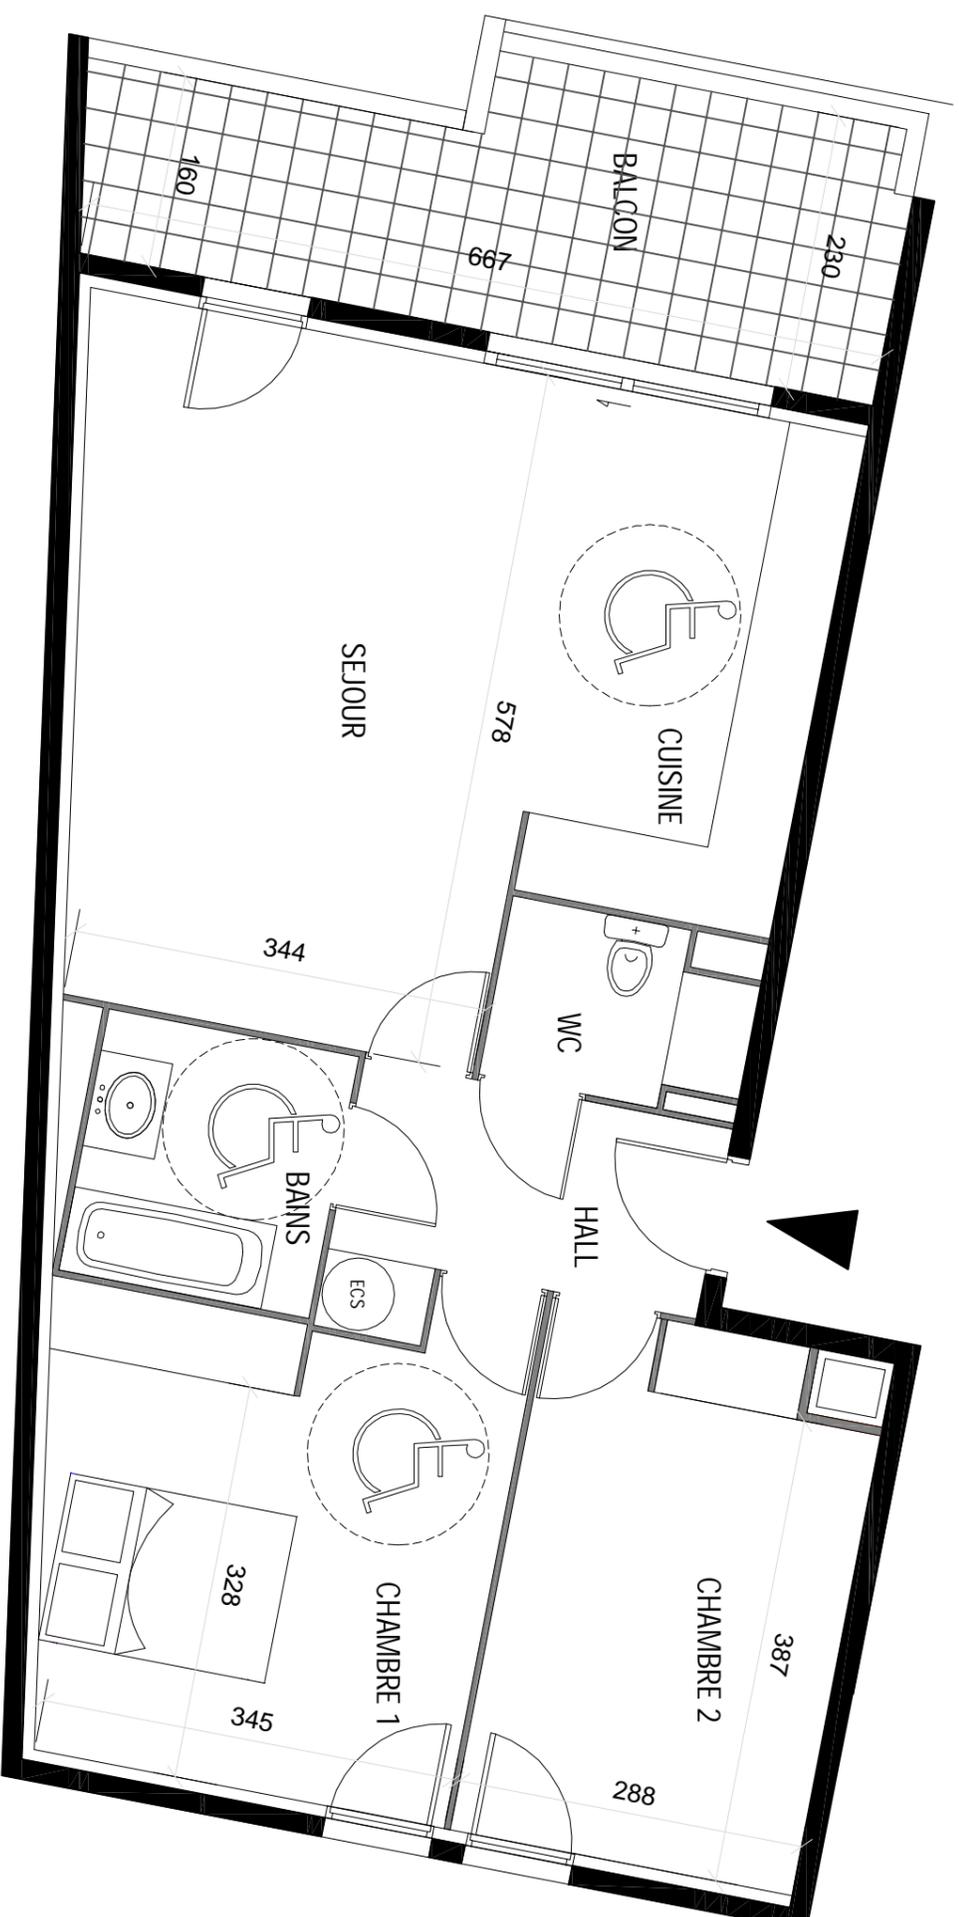

AVENUE DE LATTRE DE TASSIGNY

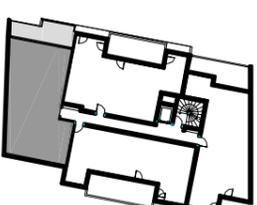

AVENUE DU CHATEAU GALLENI

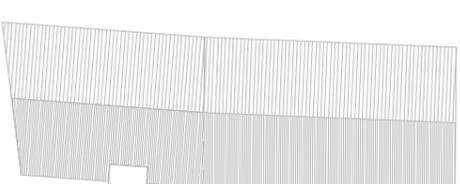

NOTA : Des modifications sont susceptibles d'être apportées à ce plan en fonction des nécessités techniques de la réalisation.  
Les surfaces incluent les placards. Les retombées, soffites et canalisations ne figurent pas.

