




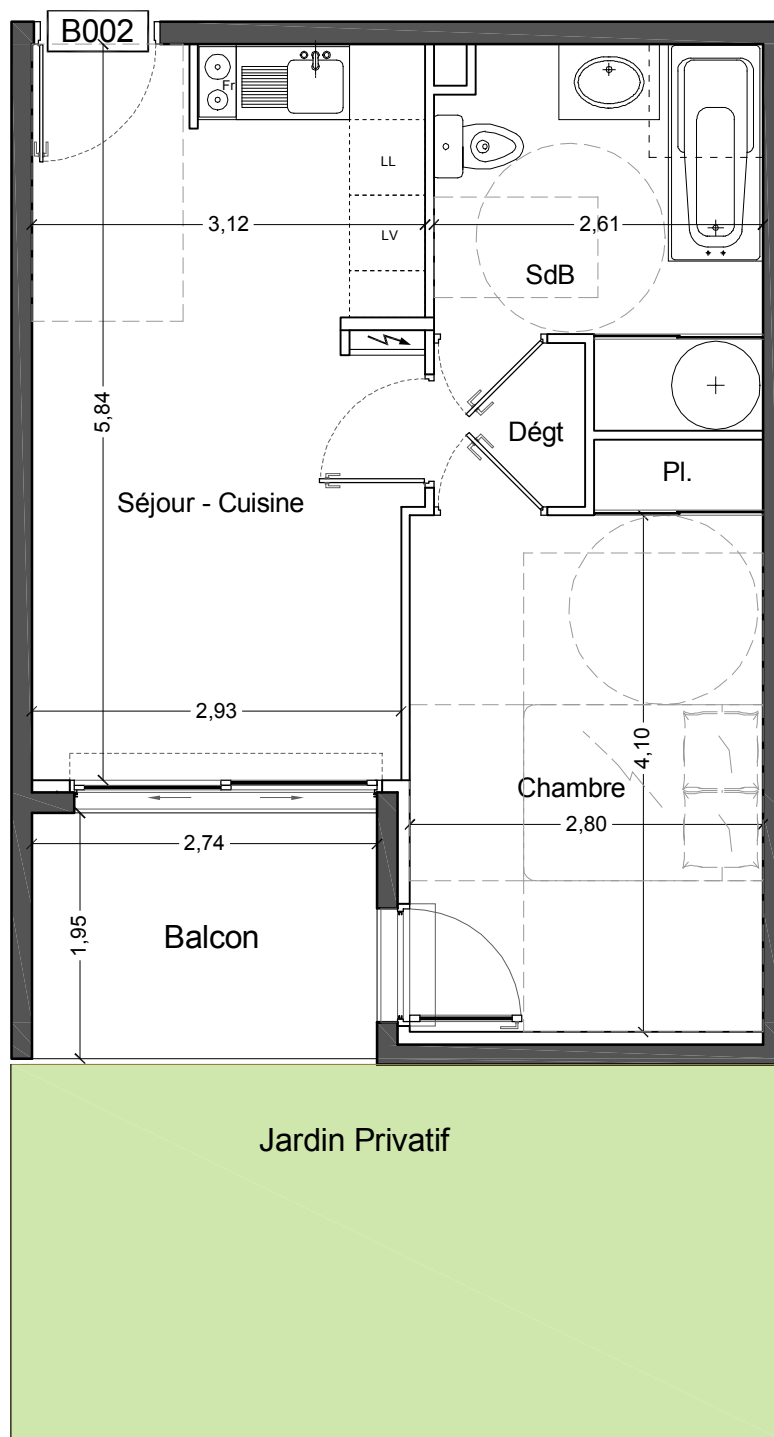

## Commune de Grabels

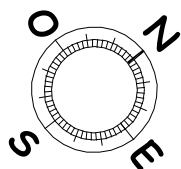

### Le Mas des Oliviers

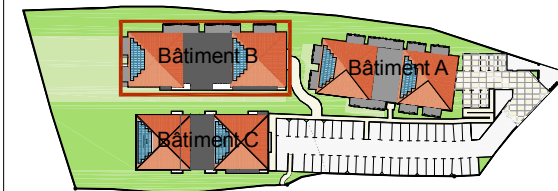

Type T2

Appartement 002

Bâtiment B

Rez de Chaussée

#### Surfaces Habitables

|                      |                      |
|----------------------|----------------------|
| - PIECES PRINCIPALES | 17,55 m <sup>2</sup> |
| dont :               |                      |
| Entrée               |                      |
| Séjour               |                      |
| Cuisine              |                      |
| - CHAMBRE 01         | 12,28 m <sup>2</sup> |
| - DEGAGEMENT         | 1,44 m <sup>2</sup>  |
| - SALLE DE BAINS     | 6,96 m <sup>2</sup>  |

**TOTAL SURFACES HABITABLES 38,23 m<sup>2</sup>**

- BALCON 5,36 m<sup>2</sup>

**TOTAL SURFACES UTILES 43,59 m<sup>2</sup>**

**TOTAL SURFACES PONDEREES 40,91 m<sup>2</sup>**

- Jardin Privatif : 18,00 m<sup>2</sup>

La société se réserve la possibilité d'apporter des modifications qui seraient dues à des impératifs d'ordre techniques, réglementaires ou administratifs  
En date du : 03 Novembre 2010 /04-m