


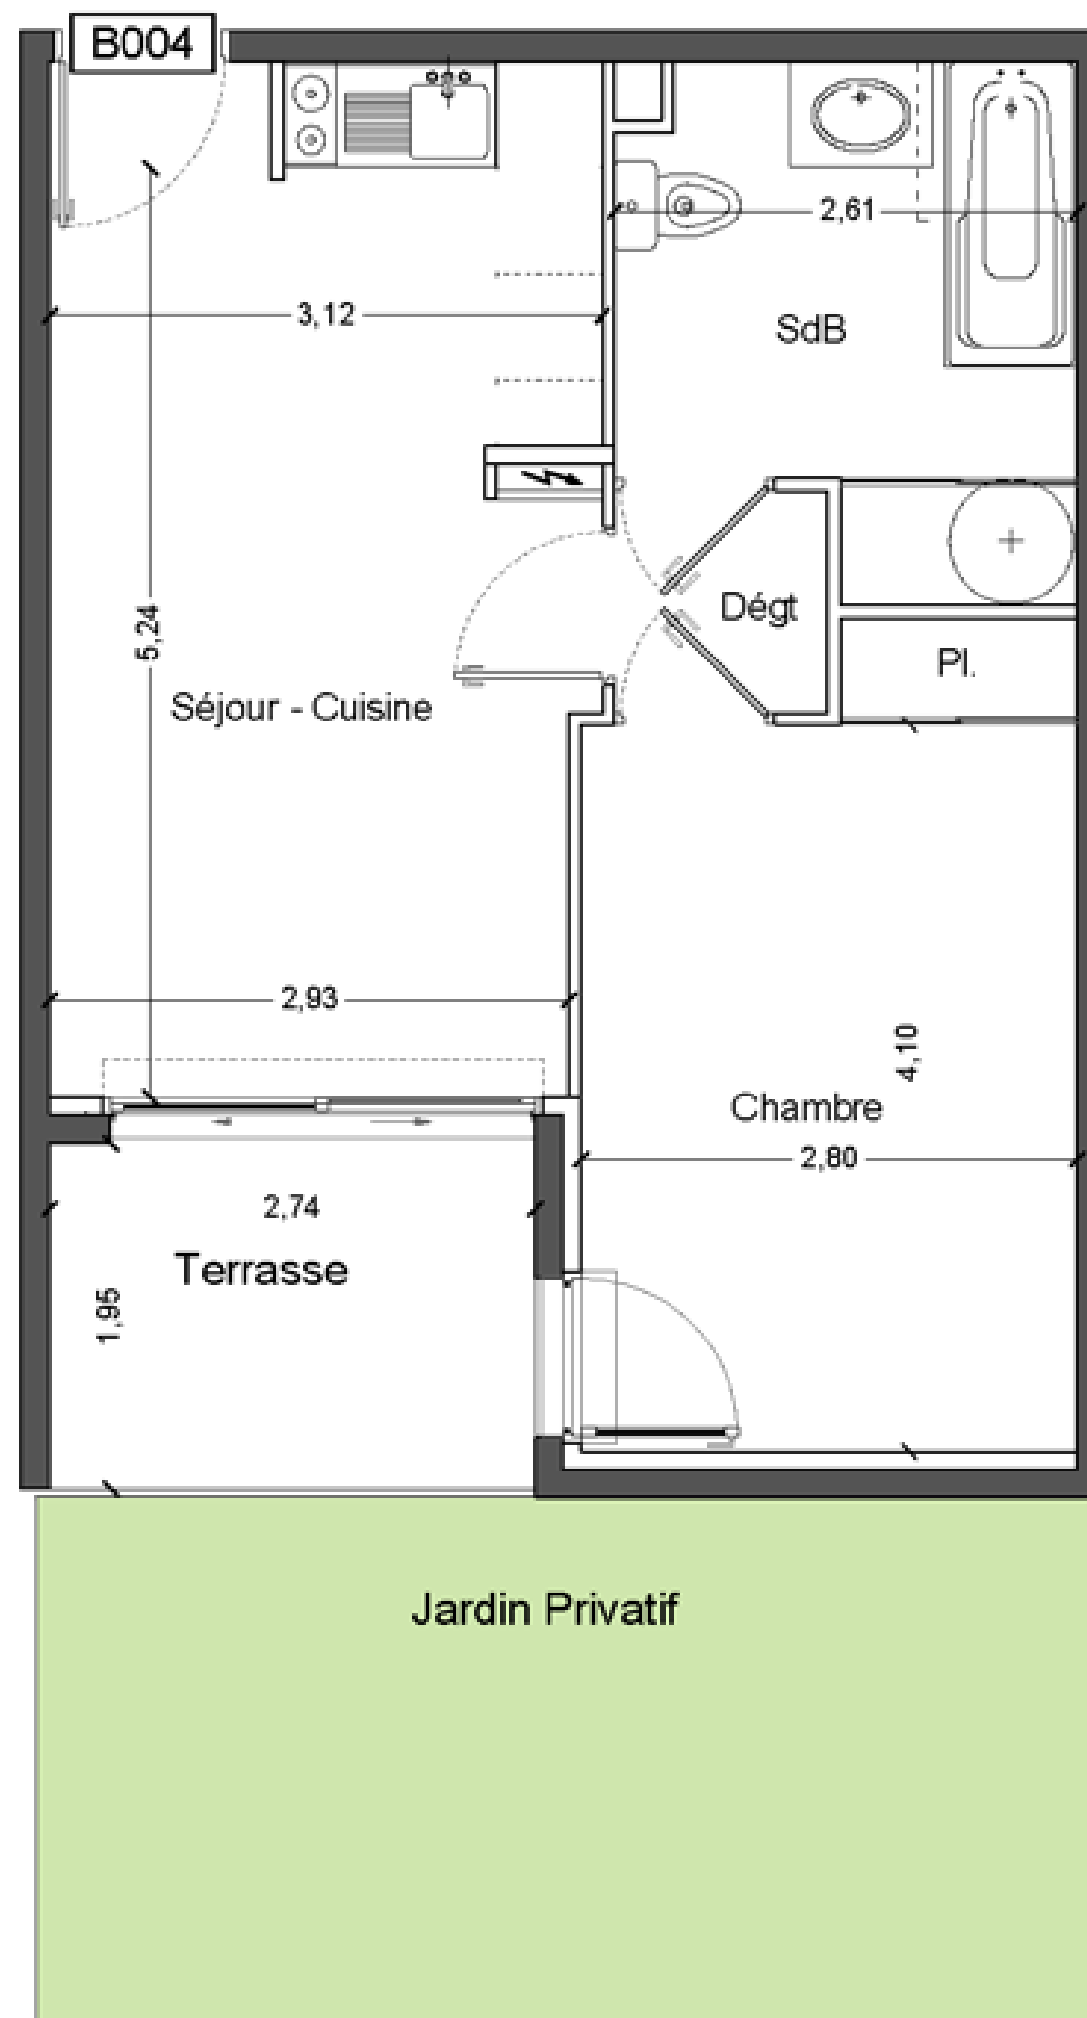


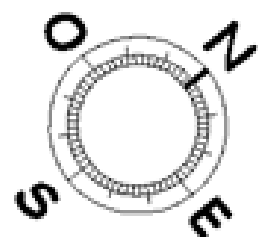

Commune de Grabels

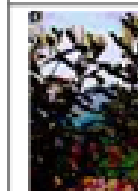

Le Mas des Oliviers

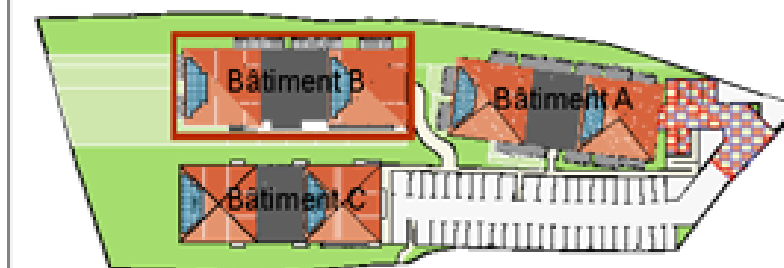

Type T2

Appartement 004

Bâtiment B
Rez de Chaussée

Surfaces Habitables

- PIECES PRINCIPALES	17,55 m ²
dont :	
Entrée	
Séjour	
Cuisine	
- CHAMBRE 01	12,28 m ²
- DEGAGEMENT	1,44 m ²
- SALLE DE BAINS	6,96 m ²
TOTAL SURFACES HABITABLES	38,23 m²
- TERRASSES	5,36 m ²
TOTAL SURFACES UTILES	43,59 m²
TOTAL SURFACES PONDEREES	40,91 m²
- Jardin Privatif :	17,50 m ²

La société se réserve la possibilité d'apporter des modifications qui seraient dues à des impératifs d'ordre techniques, réglementaires ou administratifs
En date du : 13 juillet 2010 v3 - r