


ILE DE RÉ - CLOS DE LA VOIE BLANCHE


MAISON DE VILLAGE : LE GENOIS

LOT : N° 2 = 125 M²


PLAN DE MASSE

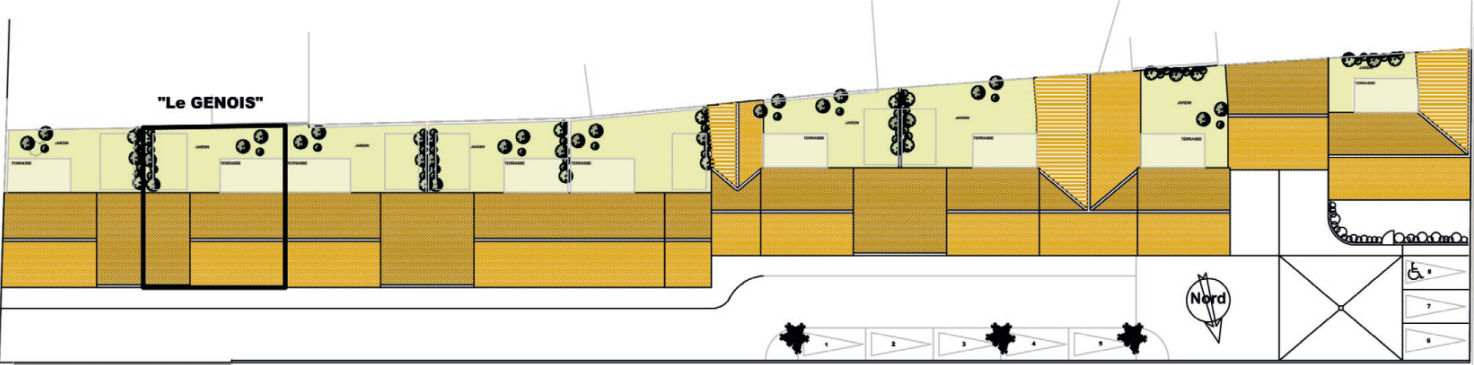

PLAN REZ-DE-CHAUSSEE

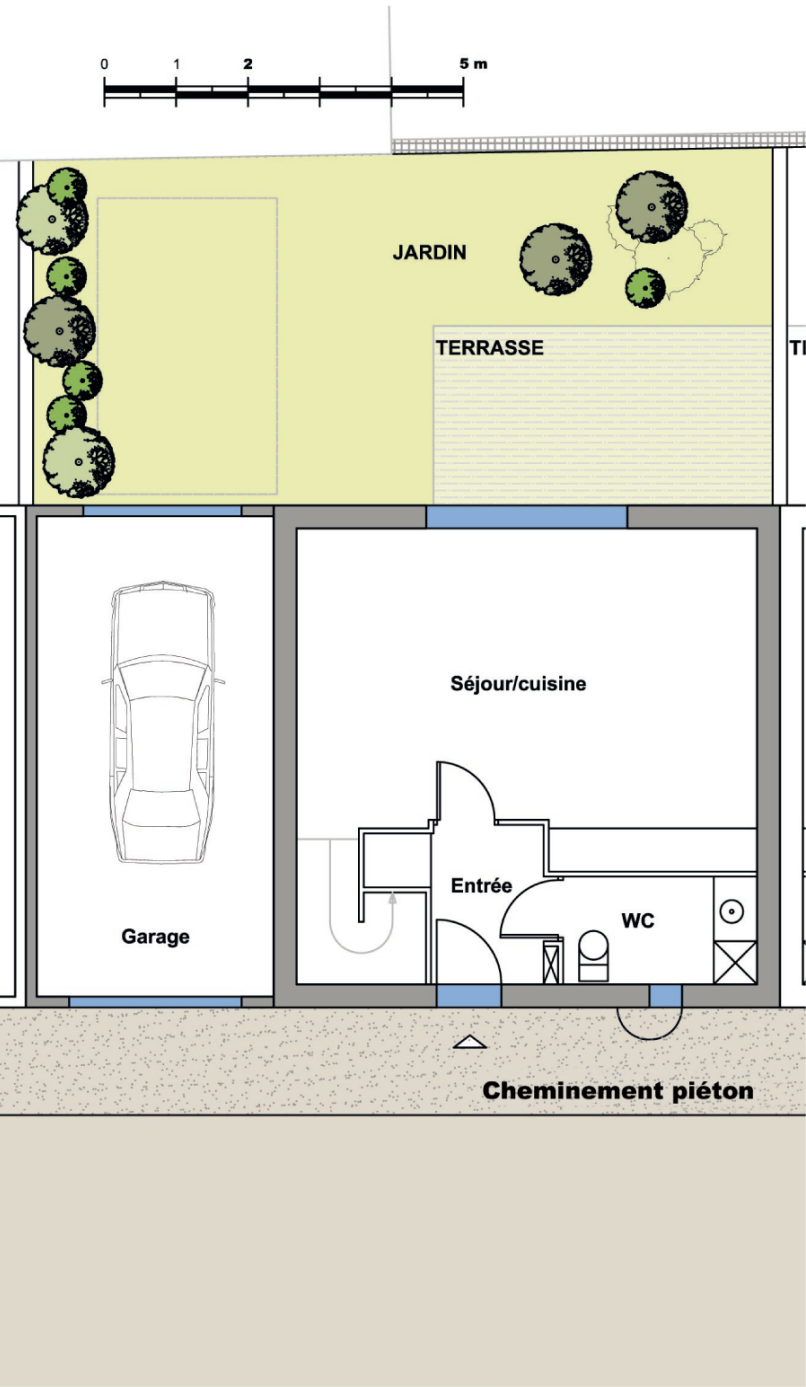

PLAN ETAGE

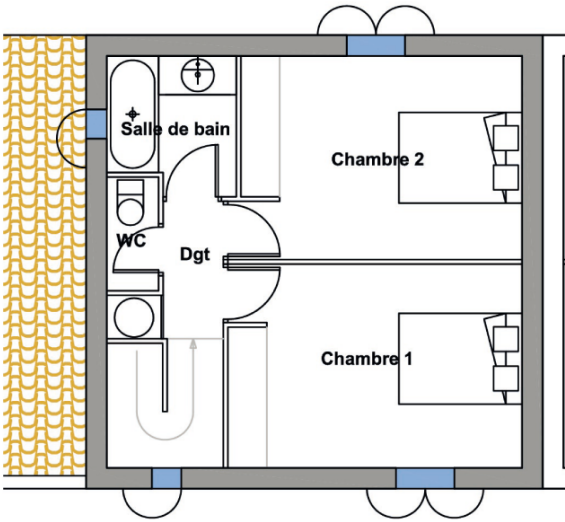

MAISON « LE GENOIS » (2) TYPE 3
TABLEAU DES SURFACES

Entrée	4,46 m2
Séjour / Cuisine	28,54 m2
WC	4,00 m2
Chambre 1	14,20 m2
Chambre 2	13,80 m2
Salle de bain	4,00 m2
Dégagement	2,00 m2
WC étage	1,40 m2
Surface HABITABLE	72,40 m2
Terrasse	11,80 m2
Garage	22,40 m2