


ILE DE RÉ - CLOS DE LA VOIE BLANCHE


MAISON DE VILLAGE : LE TOURMENTIN

LOT : N° 4 = 130 M²


PLAN DE MASSE

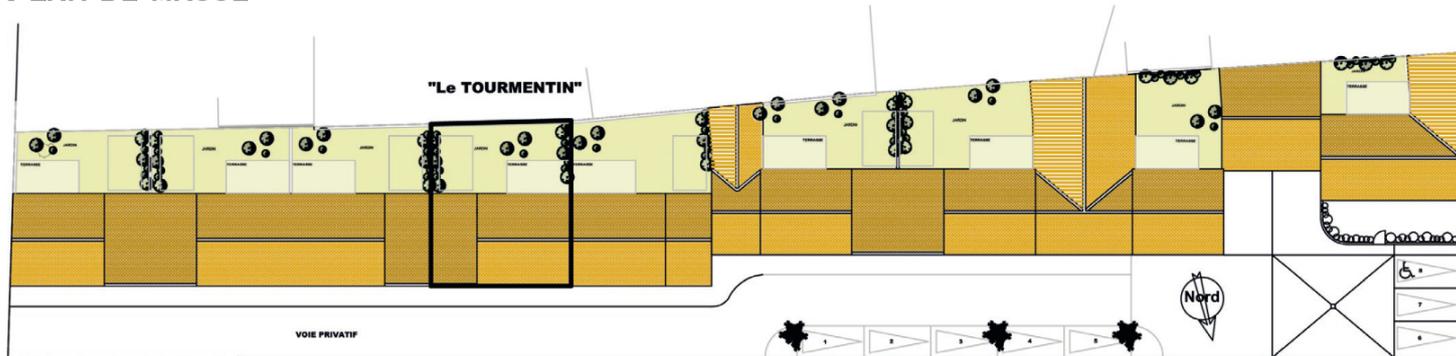

PLAN REZ-DE-CHAUSSEE

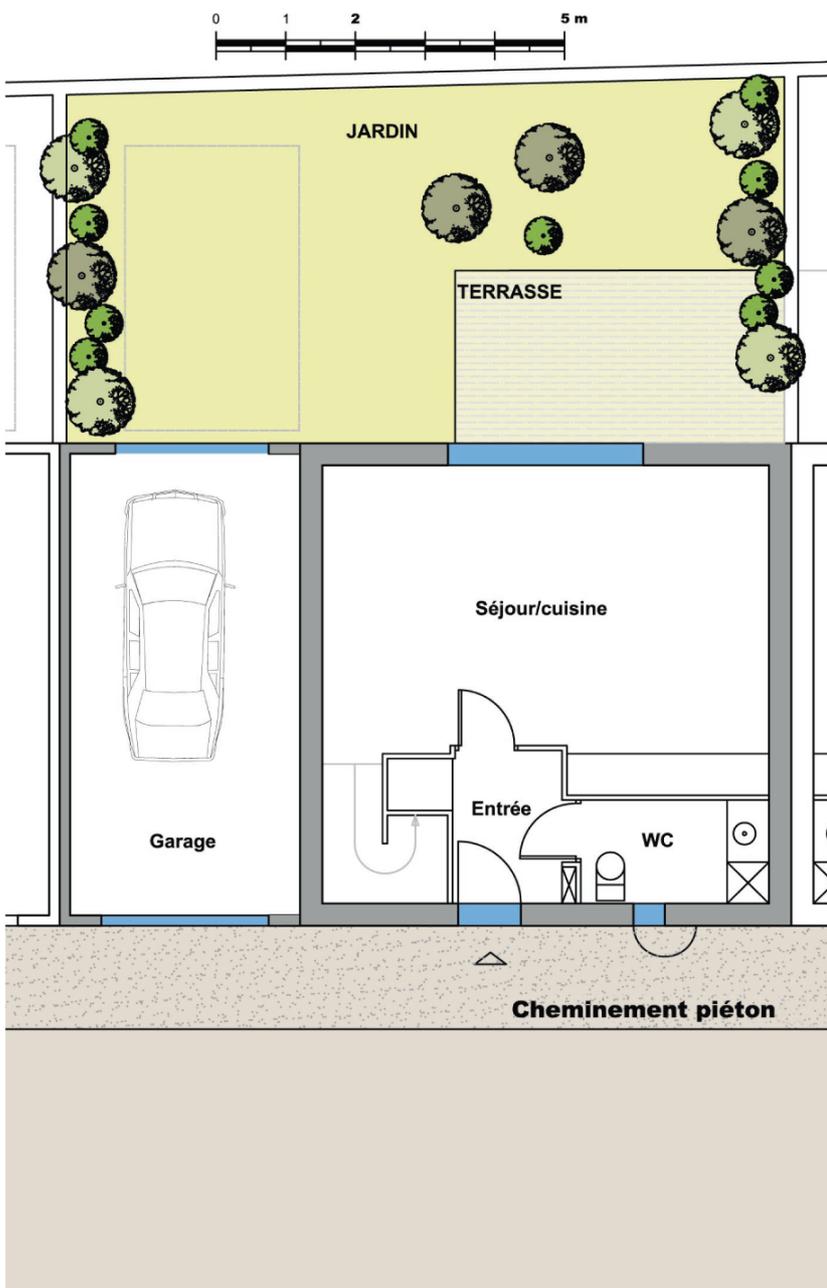

PLAN ETAGE

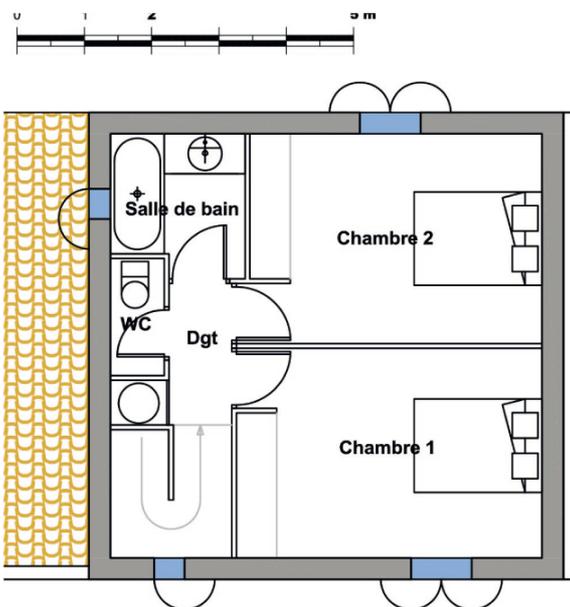

MAISON « LE TOURMENTIN » (4) TYPE 3 TABLEAU DES SURFACES

Entrée	4,45 m ²
Séjour / Cuisine	28,50 m ²
WC	4,00 m ²
Chambre 1	14,20 m ²
Chambre 2	13,80 m ²
Salle de bain	4,00 m ²
Dégagement	2,55 m ²
WC étage	1,40 m ²
SURFACE HABITABLE	72,90 m²
Surface jardin	53,30 m ²
Terrasse	11,80 m ²
Garage	22,40 m ²