


ILE DE RÉ - CLOS DE LA VOILE BLANCHE


MAISON DE VILLAGE : LA TRINQUETTE

LOT : N° 6 = 165 M²


PLAN DE MASSE

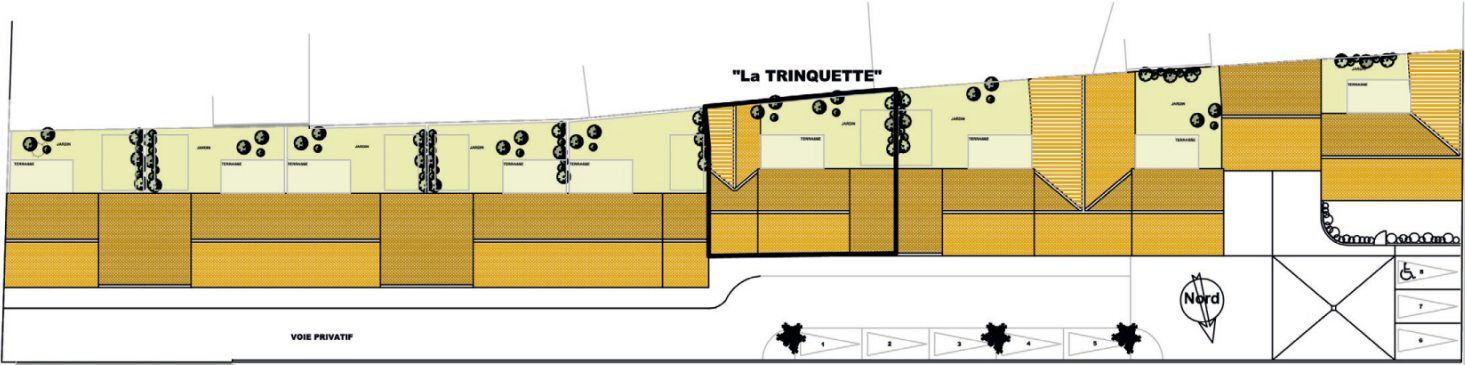

PLAN ETAGE

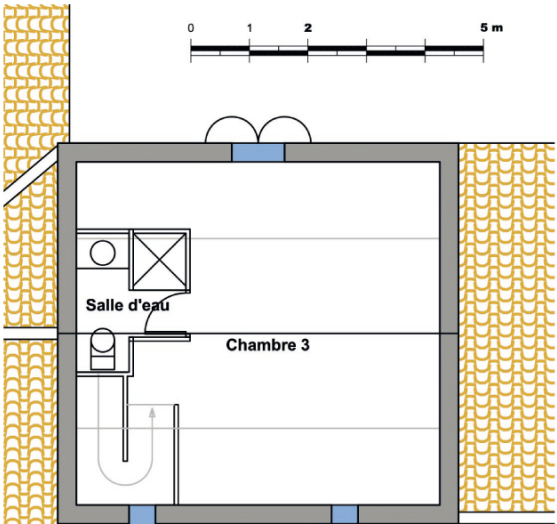

PLAN REZ-DE-CHAUSSEE

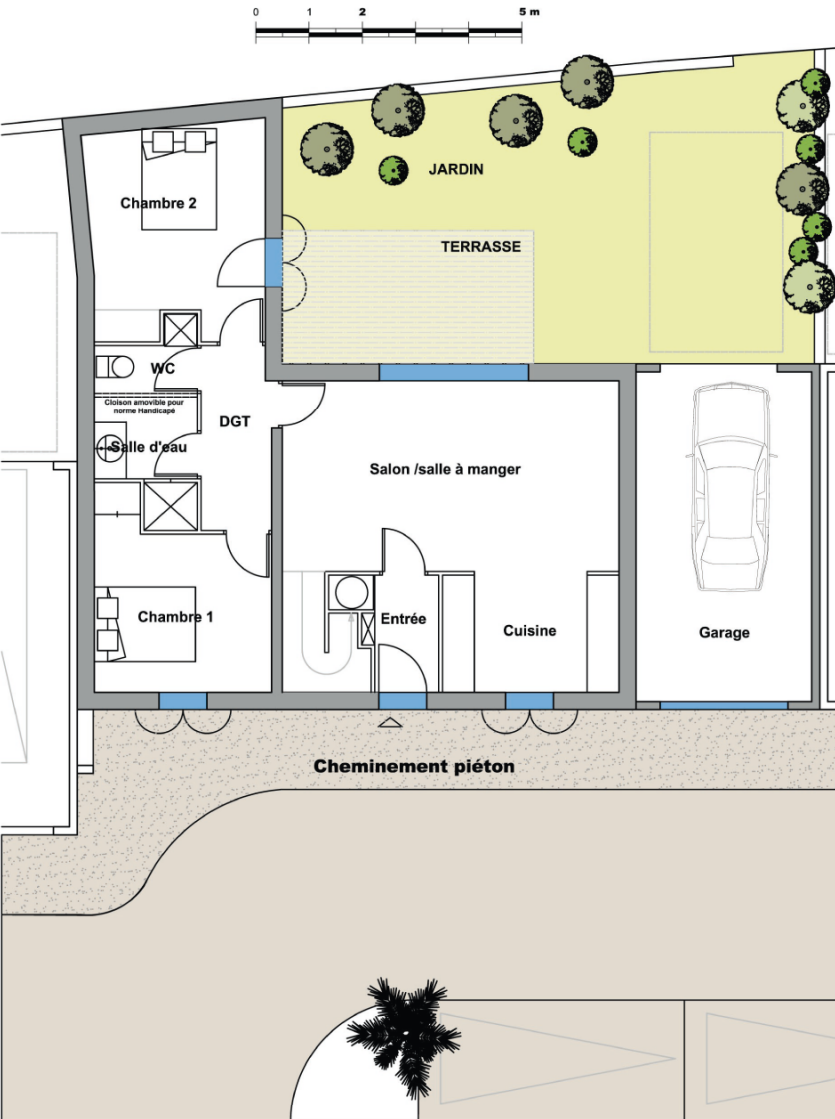

MAISON « LA TRINQUETTE » (6) TYPE 4 TABLEAU DES SURFACES

Entrée	3,40 m2
Séjour	22,70 m2
Cuisine	7,45 m2
Salle d'eau	3,90 m2
WC	2,10 m2
Chambre 1	10,70 m2
Chambre 2	12,90 m2
Chambre 3	15,00 m2
Dégagement	4,70 m2
Salle d'eau / WC étage	3,80 m2
SURFACE HABITABLE	86,65 m2
Surface jardin	53,00 m2
Terrasse	11,80 m2
Garage	22,40 m2