


ILE DE RÉ - CLOS DE LA VOIE BLANCHE


MAISON DE VILLAGE : LA GRAND-VOILE

LOT : N° 7 = 180 M²


PLAN DE MASSE

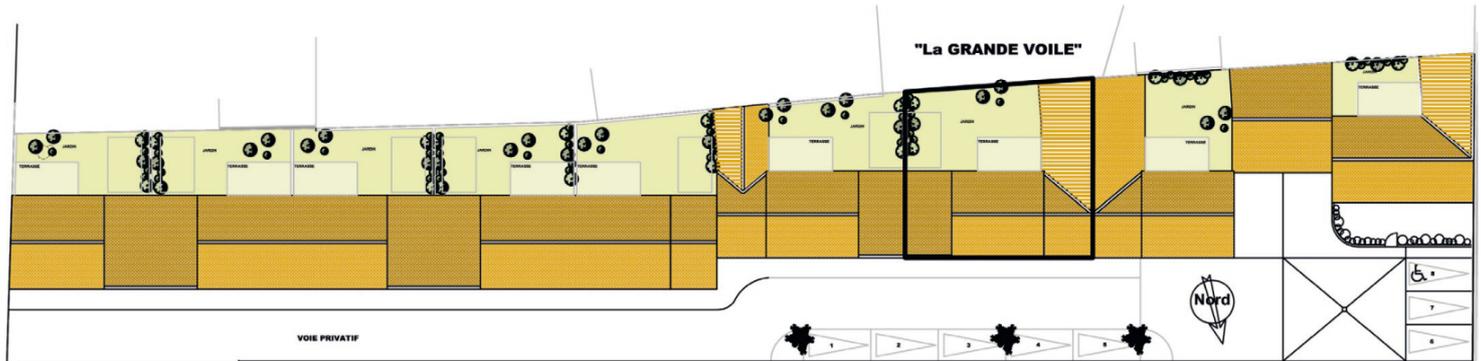

PLAN REZ-DE-CHAUSSEE

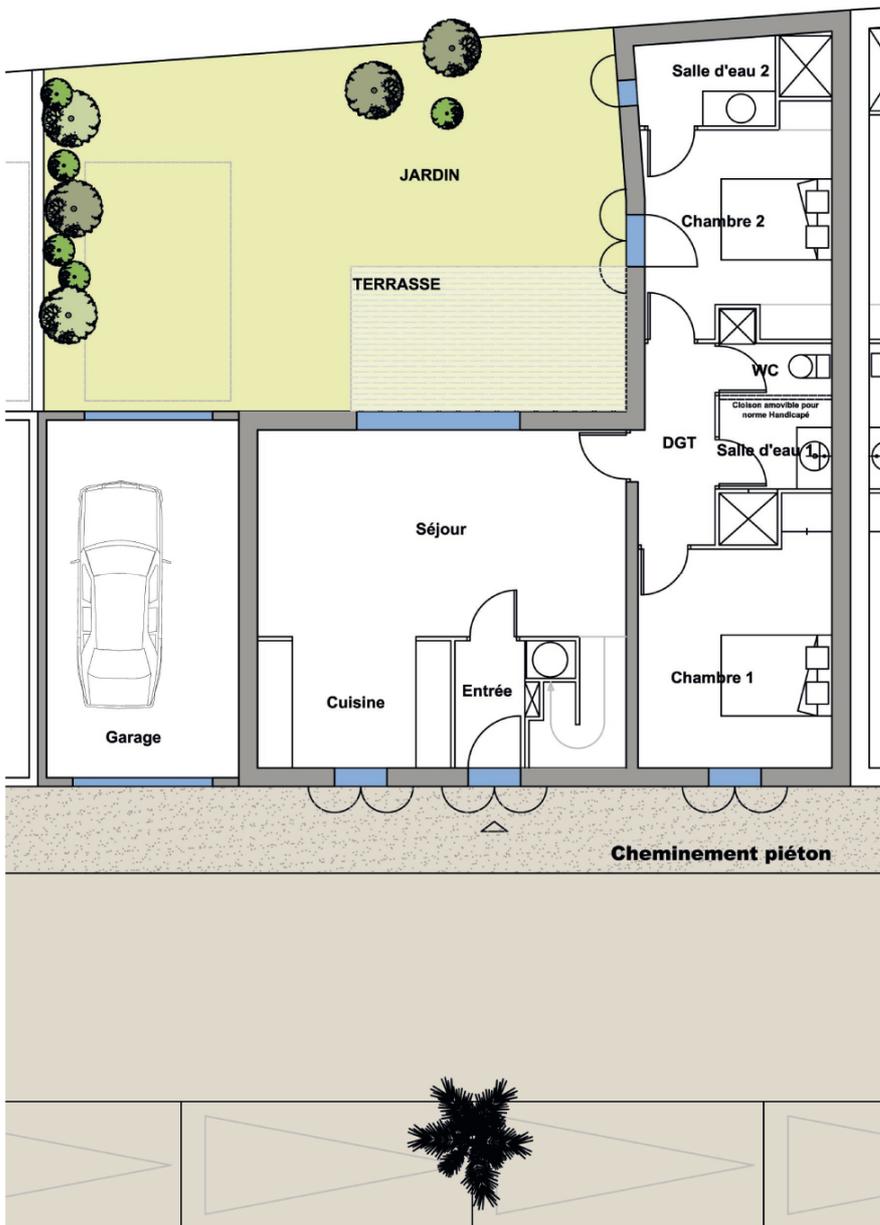

PLAN ETAGE

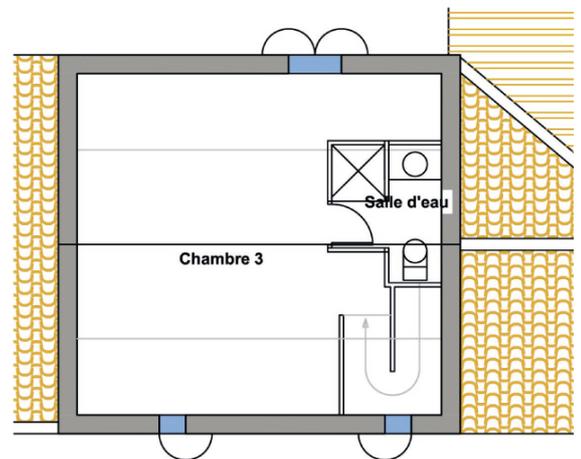

MAISON « LA GRAND-VOILE » (7) TYPE 4 TABLEAU DES SURFACES

Entrée	3,35 m ²
Séjour	22,70 m ²
Cuisine	7,45 m ²
WC	2,10 m ²
Chambre 1	13,50 m ²
Chambre 2	11,65 m ²
Chambre 3	15,00 m ²
Salle de bain 1	3,90 m ²
Salle de bain 2	4,50 m ²
Dégagement	4,60 m ²
Salle d'eau / WC étage	3,80 m ²
SURFACE HABITABLE	92,55 m²
Surface jardin	62,50 m ²
Terrasse	11,80 m ²
Garage	20,80 m ²